


EKSPERTYZA POŻAROWO - TECHNICZNA, BUDYNKU BIUROWEGO KOMENDY STOLECZNEJ POLICJI - NOWY PAŁAC

RZUT PIWNICY

SKALA 1 : 100

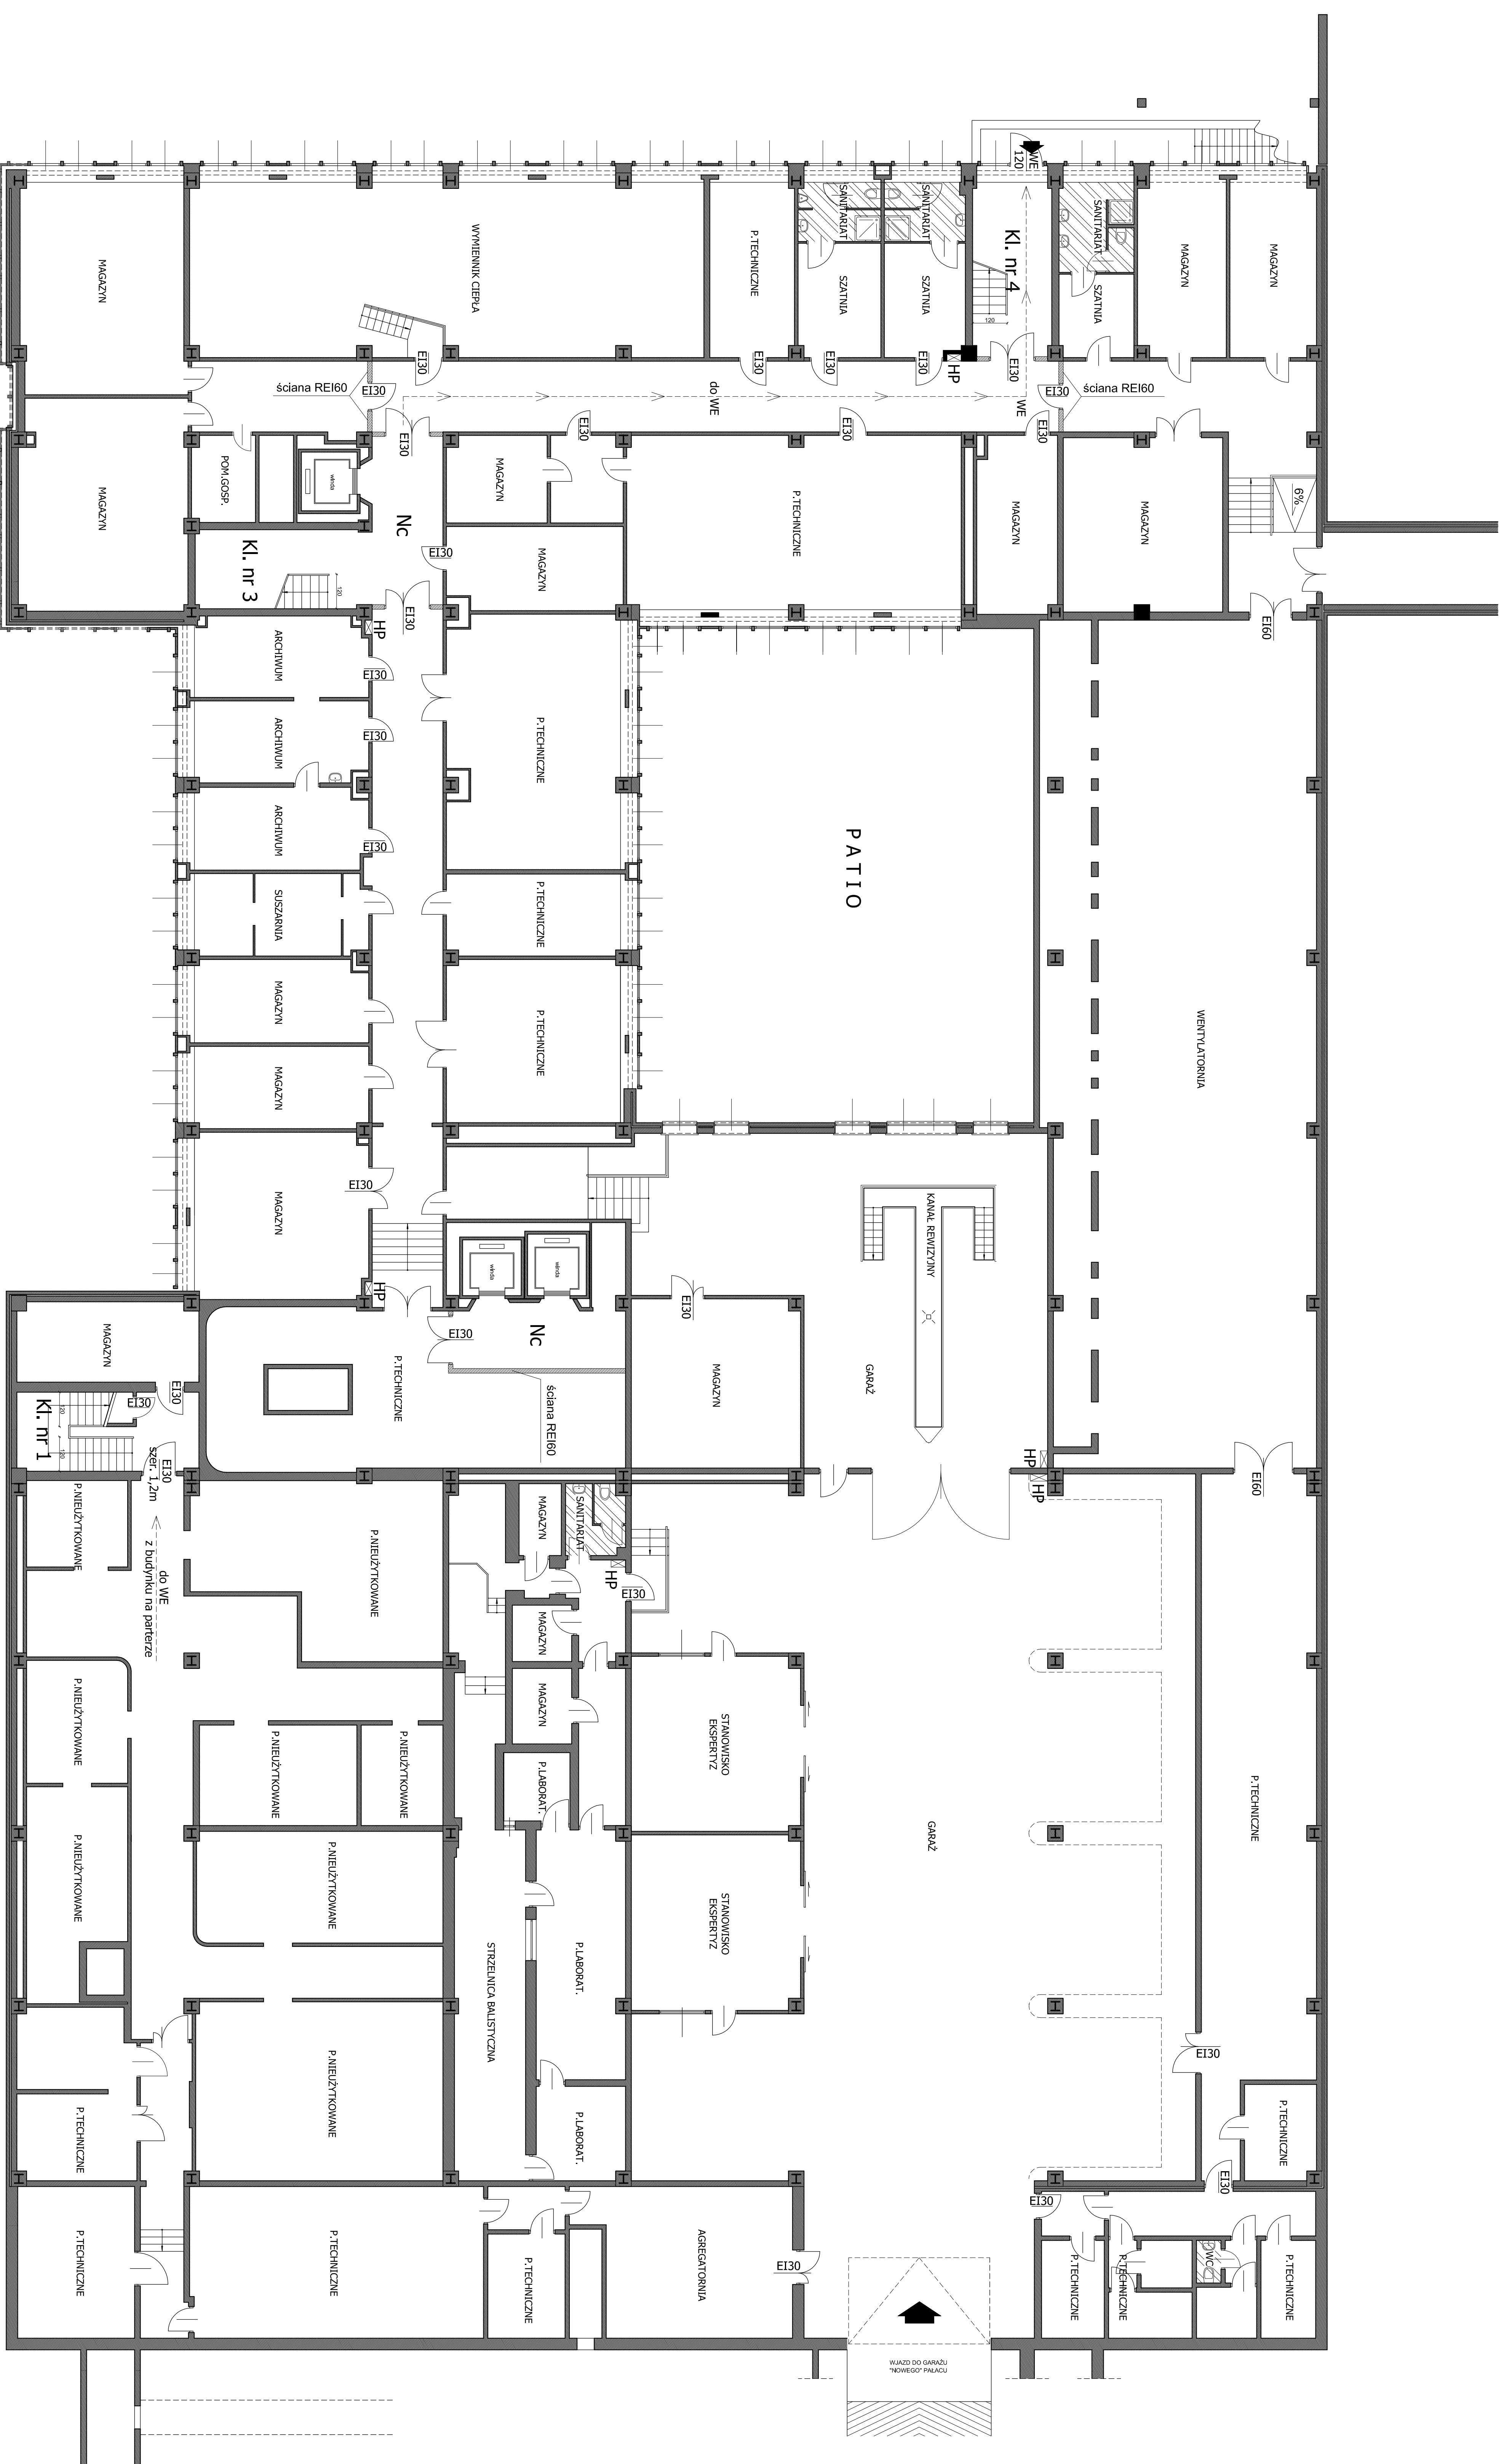

STREFA (PM), POŻAROWA NR 1

LEGENDA:
 EI30 - drzwi I proz. z samozamykaczem
 HP - hydrant
 NC - nadciśnienie

Obiekt	Budynki Komendy Stołecznej Policji NOWY PAŁAC Warszawa, ul. Nowy Świat 12
Temat	Ekspertyza Techniczna w trybie § 2, ust. 3A rozporządzenia Ministra Infrastruktury z 12.04.2002 r. (Dziennik Urzędowy z dnia 16.04.2002 r. poz. 59) (z późn. zmianami)
Opisowalność	Szkic i plan Komendy Stołecznej Policji, wykonany przez Biuro Projektowe "KAP" z siedzibą w Warszawie, ul. Nowy Świat 12, nr 2
RZUT PIWNICY	Skala 1:100 Rysunek nr 2