


1 Piętro 1
1 : 100



2 Przekrój C
1 : 100

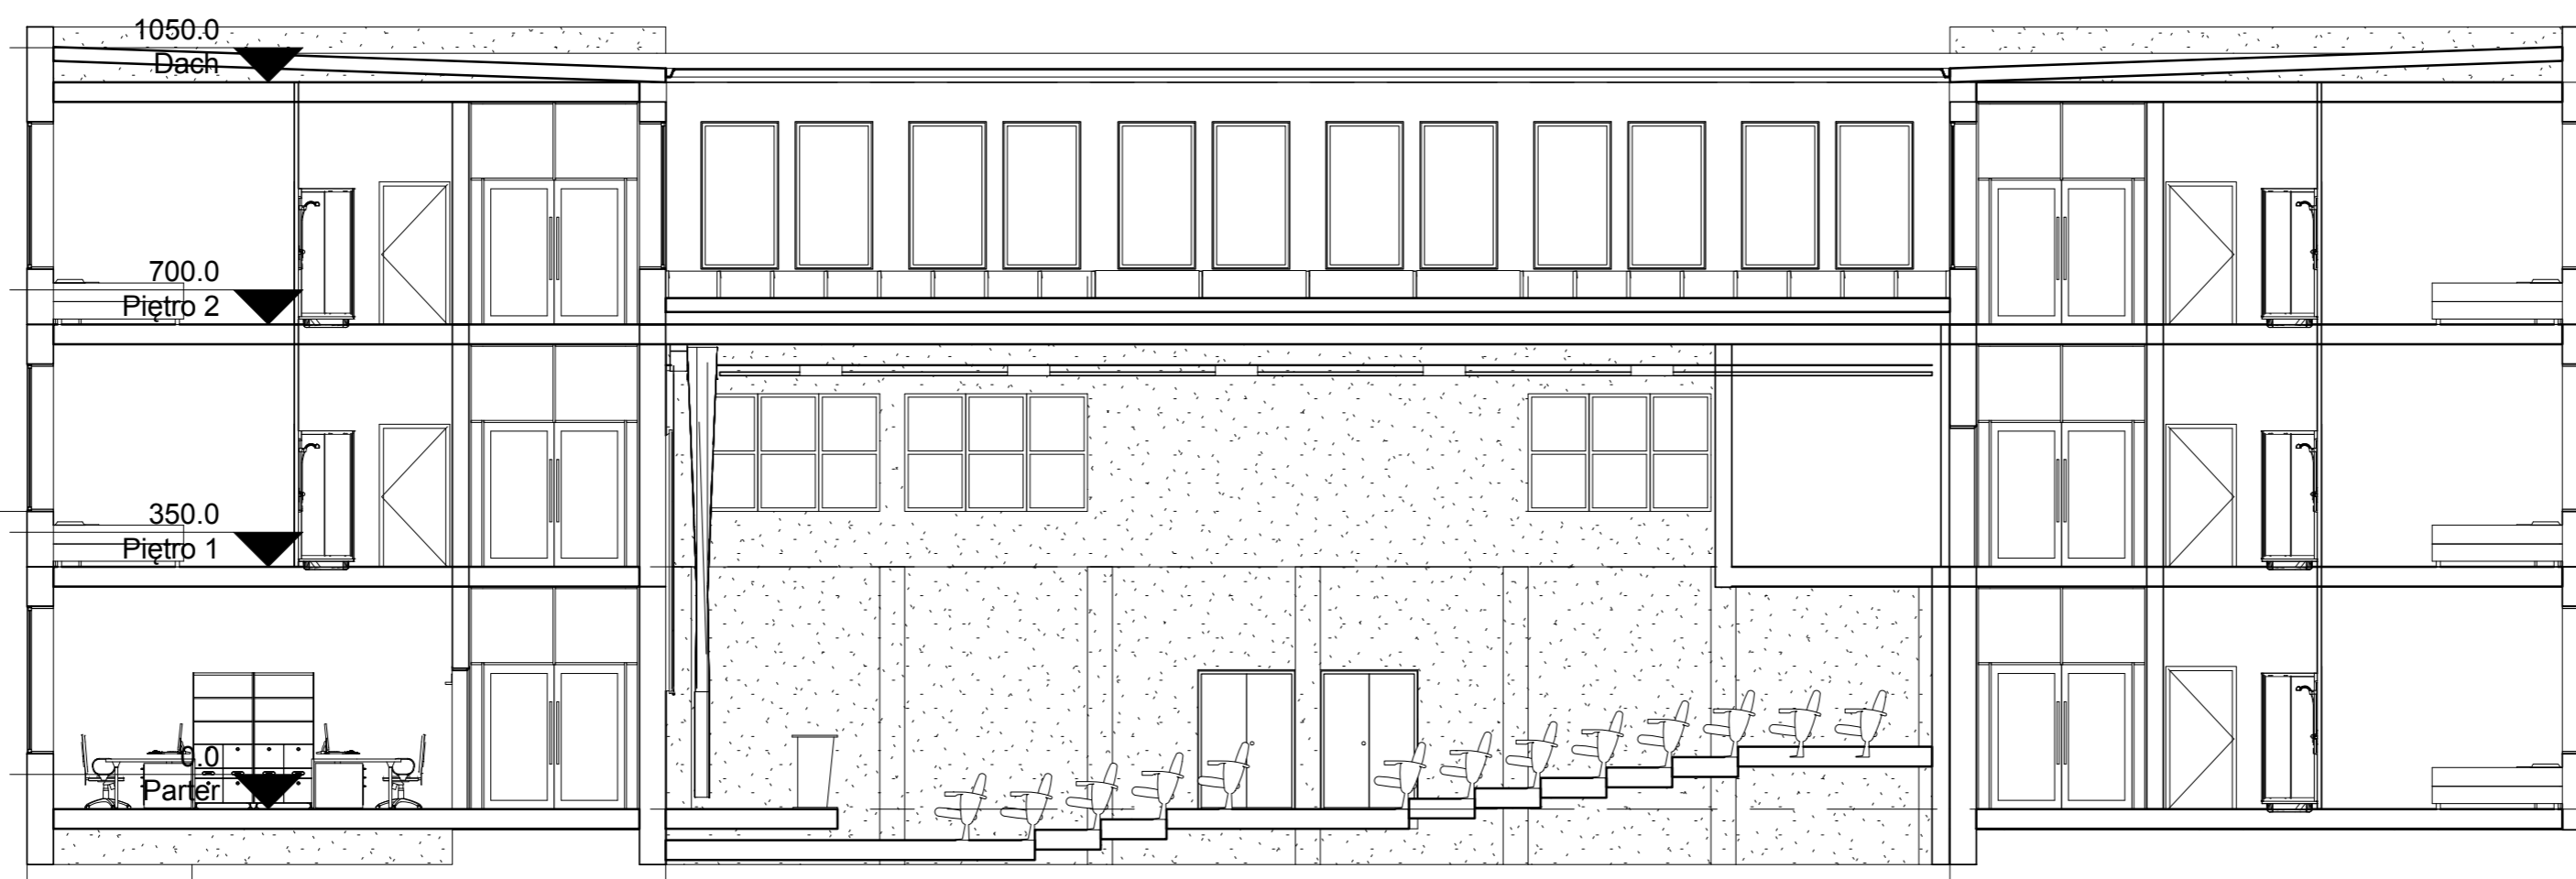

Wydział Nieruchomości
Komendy Stołecznej Policji

Oddział Prewencji Policji

Konceptcja budynek
koszowo hotelowy nr 5

Numer projektu Project Number

Data 14.02.2011

Projektował Sławomir Białkowski

Sprawdził Checker

Rzut piętra 1 i przekrój CC

Skala 1 : 100