


2 Przekrój B
1 : 100



1 Piętro 2
1 : 100

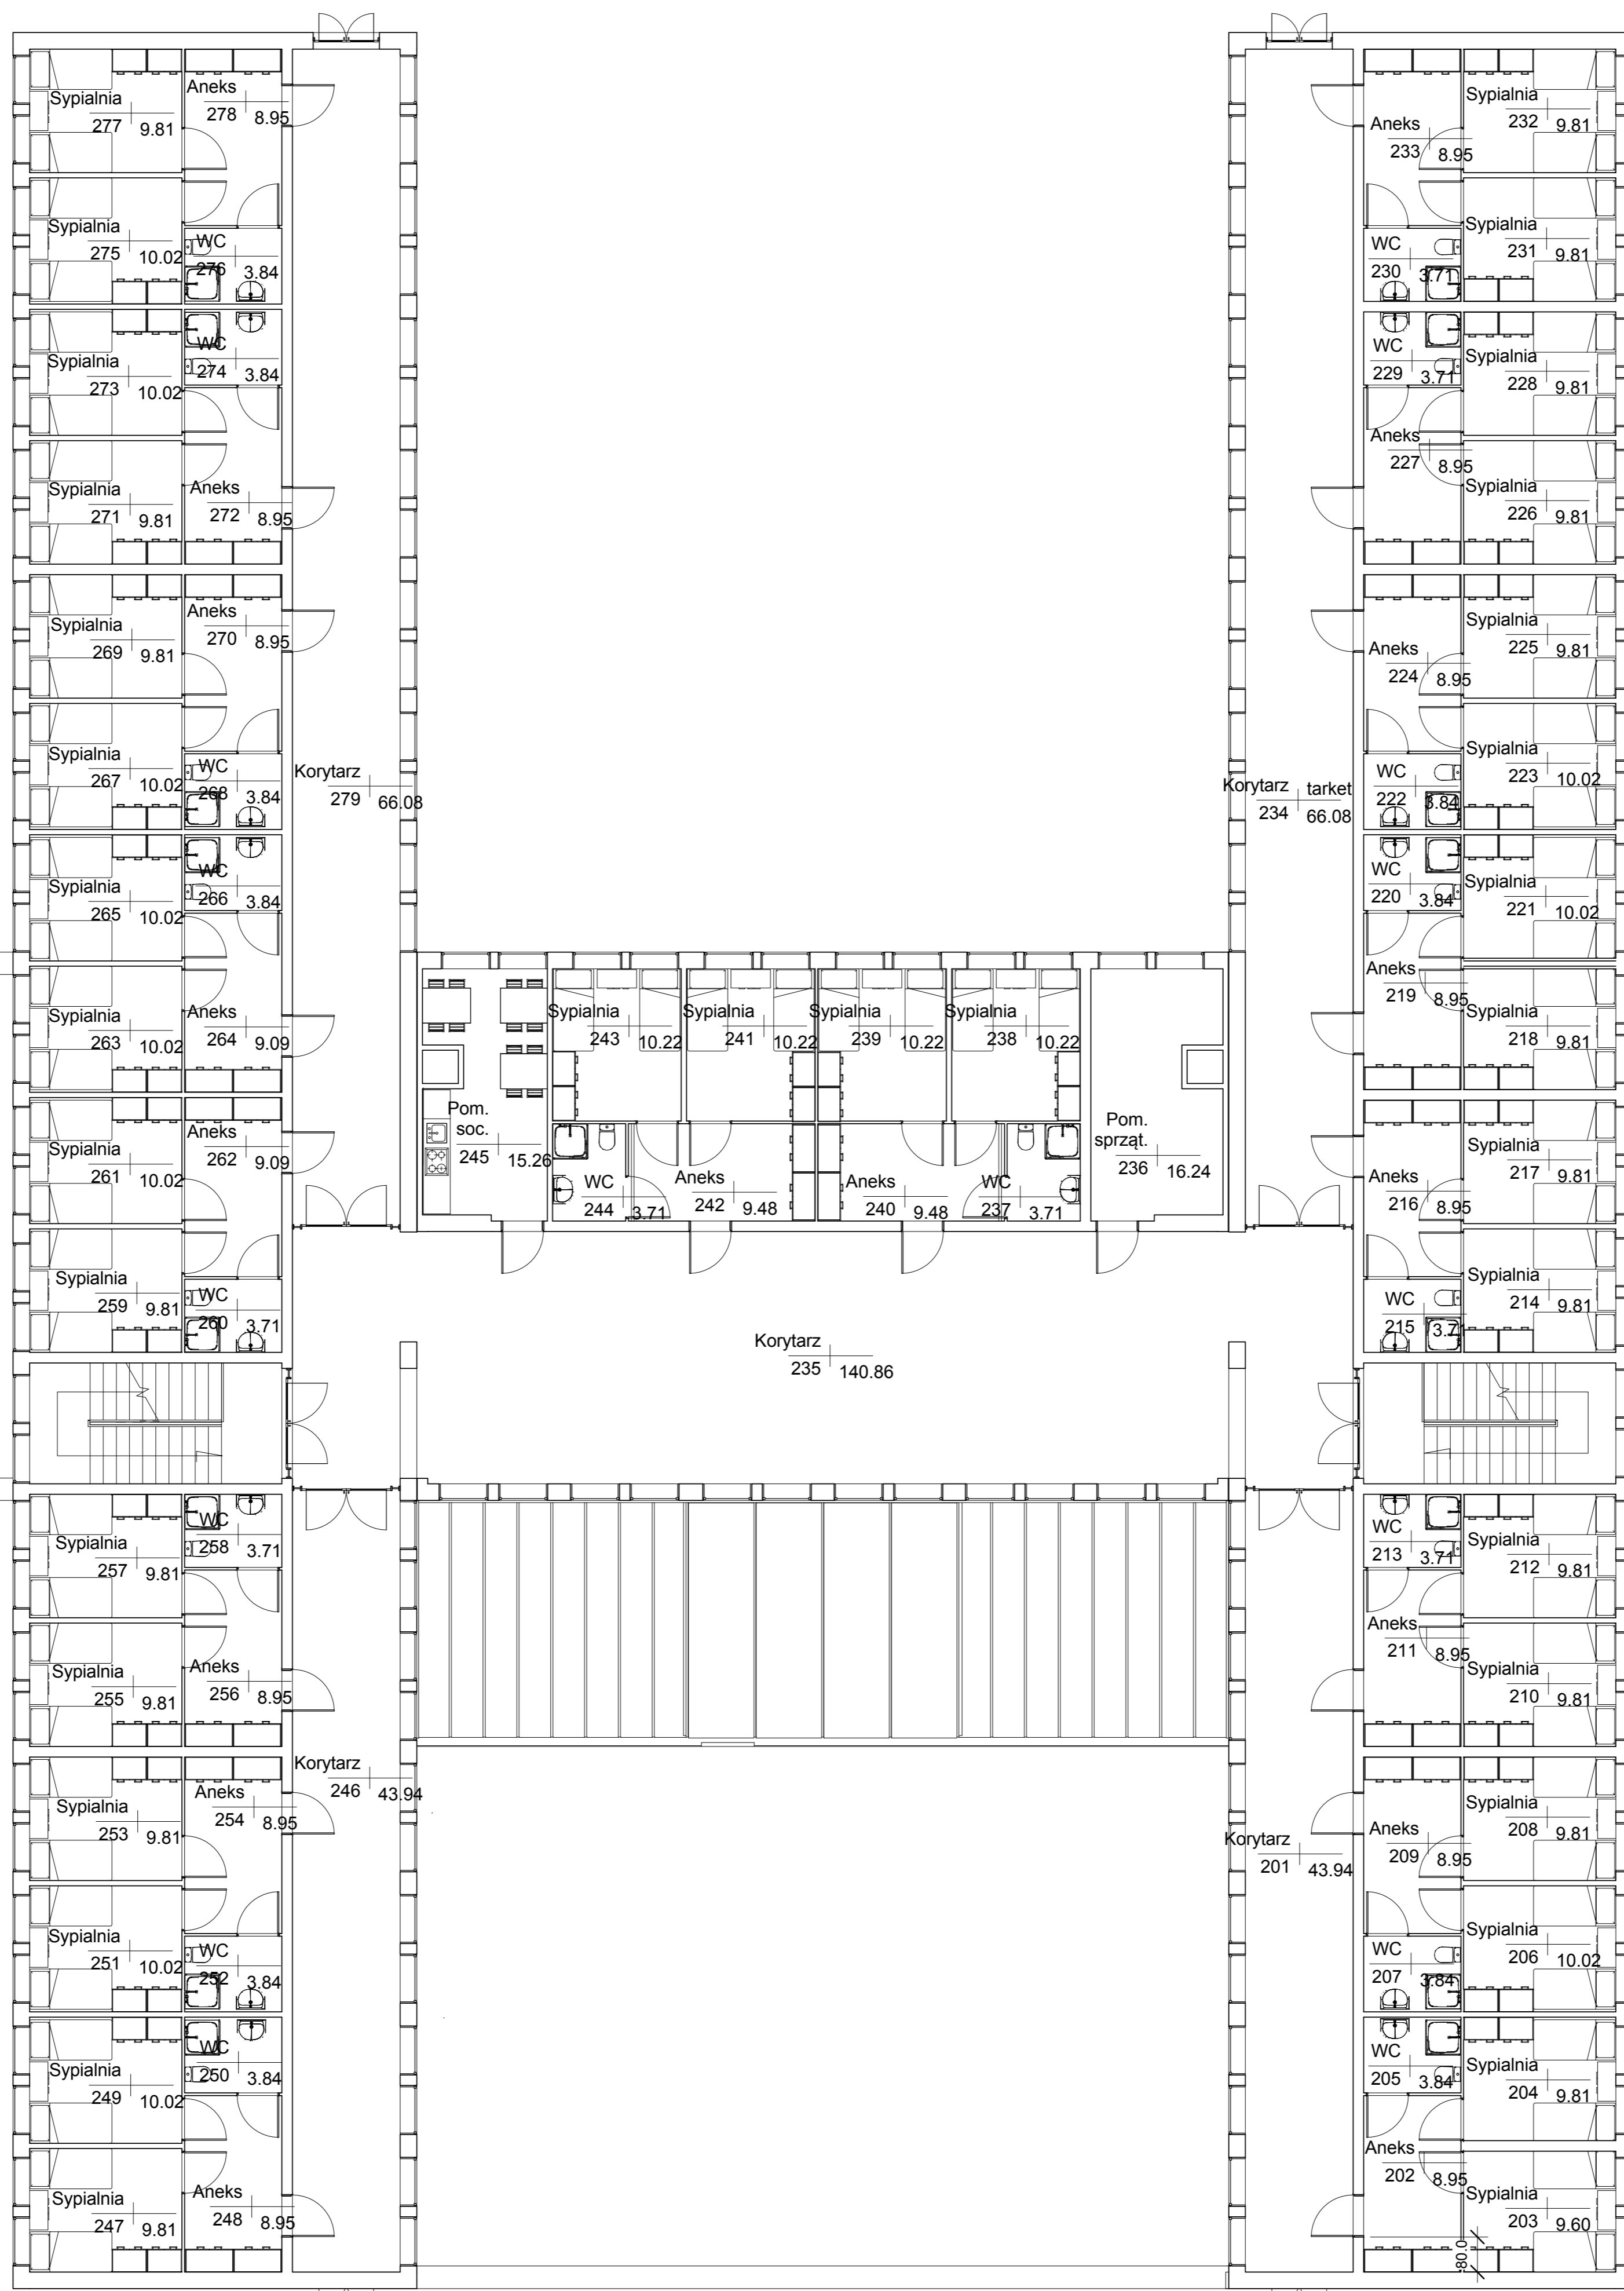

Wydział Nieruchomości
Komendy Stołecznej Policji

Oddział
Prewencji Policji

Koncepcja budynek
koszowo hotelowy nr 5

Numer projektu Project Number

Data 14.02.2011

Projektował Sławomir Białkowski

Sprawdził Checker

Rzut piętra 2 i przekrój BB

Skala 1 : 100