

INWENTARYZACJA ISTNIEJĄCEGO BUDYNKU

dotyczące rozbudowy siedziby Komendy Powiatowej Policji w Pruszkowie przy
ul. Kraszewskiego 8

1. Mapa do celów projektowych,
2. Rzut piwnicy,
3. Rzut parteru,
4. Rzut pierwszego piętra,
5. Rzut drugiego piętra,
6. Rzut trzeciego piętra,
7. Rzut poddasza.

Mateusz Olszal
24.10.16r.
Olszal



- LEGENDA
- GRANICE TERENU OBJĘTEGO ANALIZĄ
 - A B GRANICE TERENU OBJĘTEGO DECYZJĄ
 - C D
 - MN TERENY ZABUDOWY MIESZK. JEDNORODZINNEJ
 - MW TERENY ZABUDOWY MIESZK. WIELORODZINNEJ
 - U TERENY ZABUDOWY USŁUGOWEJ
 - US TERENY SPORTU I REKREACJI
 - P TERENY OBIEKTÓW PRODUKCYJNYCH, SKŁADÓW, MAGAZYNÓW
 - KD TERENY DRÓG PUBLICZNYCH
 - KDW TERENY DRÓG WEWNĘTRZNYCH
 - ZP TERENY ZIELENI URZĄDZONEJ (PARKI, OGRODY ZIELEŃ TOWARZYSZĄCA OBIEKTOM BUDOWANYM)
 - ZD TERENY OGRODÓW DZIAŁKOWYCH
 - ZC CMENTARZE
 - WS TERENY WÓD POWIERZCHNIOWYCH (RZĘKI, STAWY)
 - [Symbol] BUDYNKI ISTNIEJĄCE DO ZACHOWANIA
 - [Symbol] BUDYNKI ISTNIEJĄCE DO ROZBÍÓRKI
 - [Symbol] LINIA ZABUDOWY NIEPRZEKRACZALNA
 - [Symbol] LINIA ZABUDOWY OBOWIĄZUJĄCA
 - [Symbol] LINIA ZABUDOWY - DLA WYSZYCH KONDYGNACJI DOPUSZCZALNA - OBOWIĄZUJĄCA

Starostwo Powiatowe w Pruszkowie, Wydział Geodezji i Katastru
 UWAGA: Granice w kolorze fioletowym przedstawione na mapie pochodzą z wektoryzacji mapy ewidencyjnej gminnej. Położenie tych granic mogą nie spełniać wymagań dokładnościowych przewidzianych w Rozporządzeniem Ministra Rozwoju Regionalnego i Budownictwa z dnia 29 marca 2001 r. w sprawie ewidencji gruntów i budynków (Dz. Urz. 2001, Nr 12, poz. 153).

z up. Prezydenta Miasta
**ZASTĘPCA PREZYDENTA
 MIASTA PRUSZKÓWA**
inż. Andrzej Kujawa

Geodezja z oryginałem
 02.06.2013

woj. mazowieckie; powiat pruszkowski
 Położenie: m. Pruszków
 KERG: 833/12
 Skala 1 : 1000
 Opracowano systemem GEO-MAP (Wydrukowa(a) : Maria Markut-Majewska)

Pruszków 08-05-2013
 Pruszków 08-05-2013
 6/1/2013





Starostwo Powiatowe w Pruszkowie, Wydział Geodezji i Katastru
UWAGA: Granice w kolorze fioletowym przedstawione na mapie pochodzą z wektoryzacji mapy ewidencyjnej w skali 1:5000.
Polozenie tych granic mogą nie spełniać wymagań dokładnościowych przewidzianych
Rozporządzeniem Ministra Rozwoju Regionalnego i Budownictwa
z dnia 29 marca 2001 r. w sprawie ewidencji gruntów i budynków (Dz.U.Nr 38 poz.454 z 2001r)

woj. mazowieckie; powiat pruszkowski
Polozenie: m.Pruszków
KERG: 833/12
Skala 1 : 1000
Opracowano systemem GEO-MAP. Wydrukował(a) : Maria Markut-Malinowska 2012.05.08

Wydział Geodezji i Katastru
rozpowszechnianie
i rozprowadzanie niniejszego dokumentu
wymaga zezwolenia, o którym mowa w art. 18
ustawy z dnia 17 maja 1989 r. - Prawo
geodezyjne i kartograficzne (Dz. U. Nr 30 poz.
163 z późniejszymi zmianami).

PODPISEK
08-05-2012
mgr inż. Maria Markut-Malinowska


Wydział Geodezji i Katastru
Poświadczam się zgodność niniejszej mapy
z oryginałem przyjętym do państwowego zasobu
geodezyjnego i kartograficznego
w dniu 20.....
i zewidencjonowanie pod nr
..... 4476-1/2012

Niniejsza mapa nie może służyć do celów
projektowych INSPIKTOR
08-05-2012
mgr inż. Maria Markut-Malinowska

ROZBUDOWA BUDYNKU KOMENDY POWIATOWEJ POLICJI W PRUSZKOWIE

RZUT PIWNIC

STAN ISTNIEJĄCY
RYSUNEK POGLĄDOWY

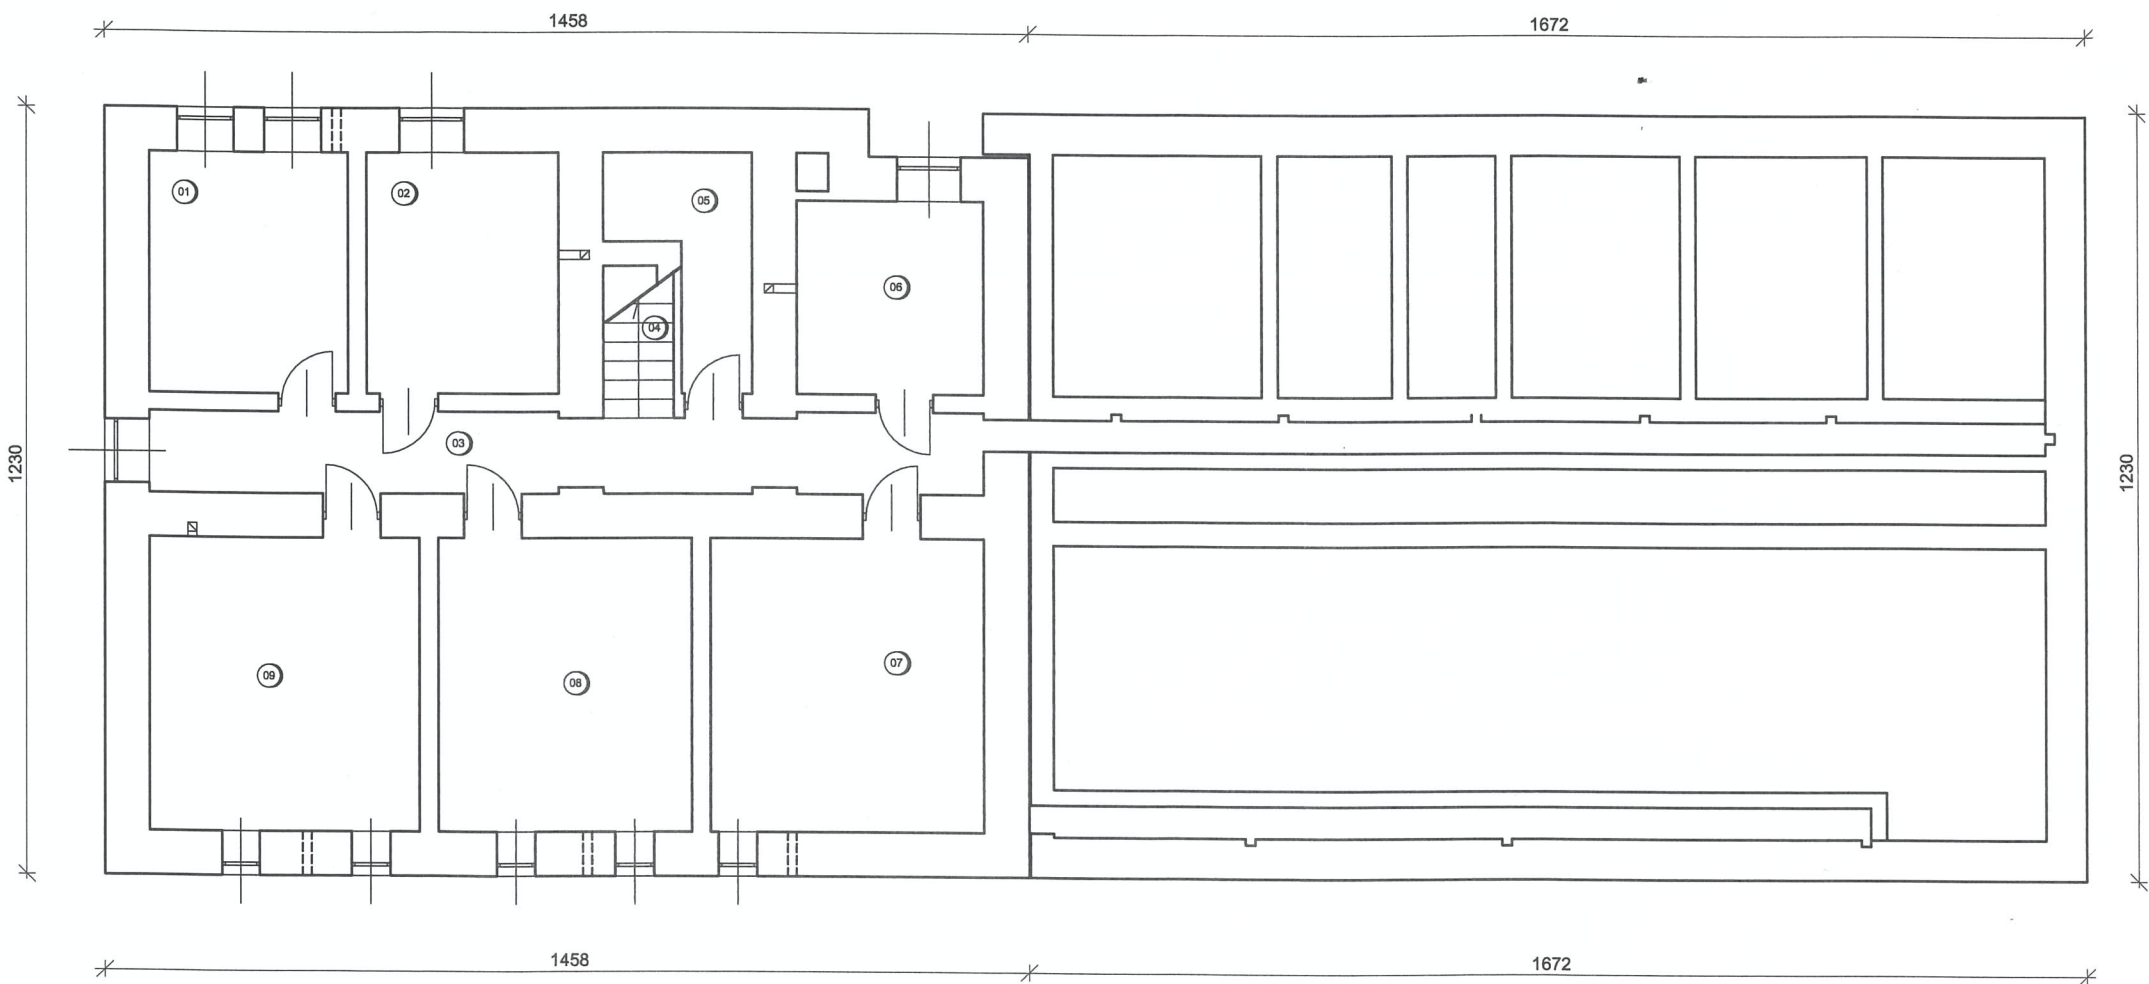


L.p.	Pomieszczenie	Pow. użytkowa [m2]	Posadzka
01	Magazyn gospodarczy	14,6 m2	beton
02	Magazyn gospodarczy	12,7 m2	beton
03	Korytarz	16,3 m2	beton
04	Klatka schodowa	2,5 m2	beton
05	Schówek	5,8 m2	beton
06	Pomieszczenie hydropaku	11,4 m2	beton
07	Węzeł cieplny	21,6 m2	beton
08	Magazyn gospodarczy	19,2 m2	beton
09	Szatnia	21,4 m2	beton
Ogółem:		125,5 m2	

ROZBUDOWA BUDYNKU KOMENDY POWIATOWEJ POLICJI W PRUSZKOWIE

RZUT PARTERU

STAN ISTNIEJĄCY

RYСУNEK POGLĄDOWY

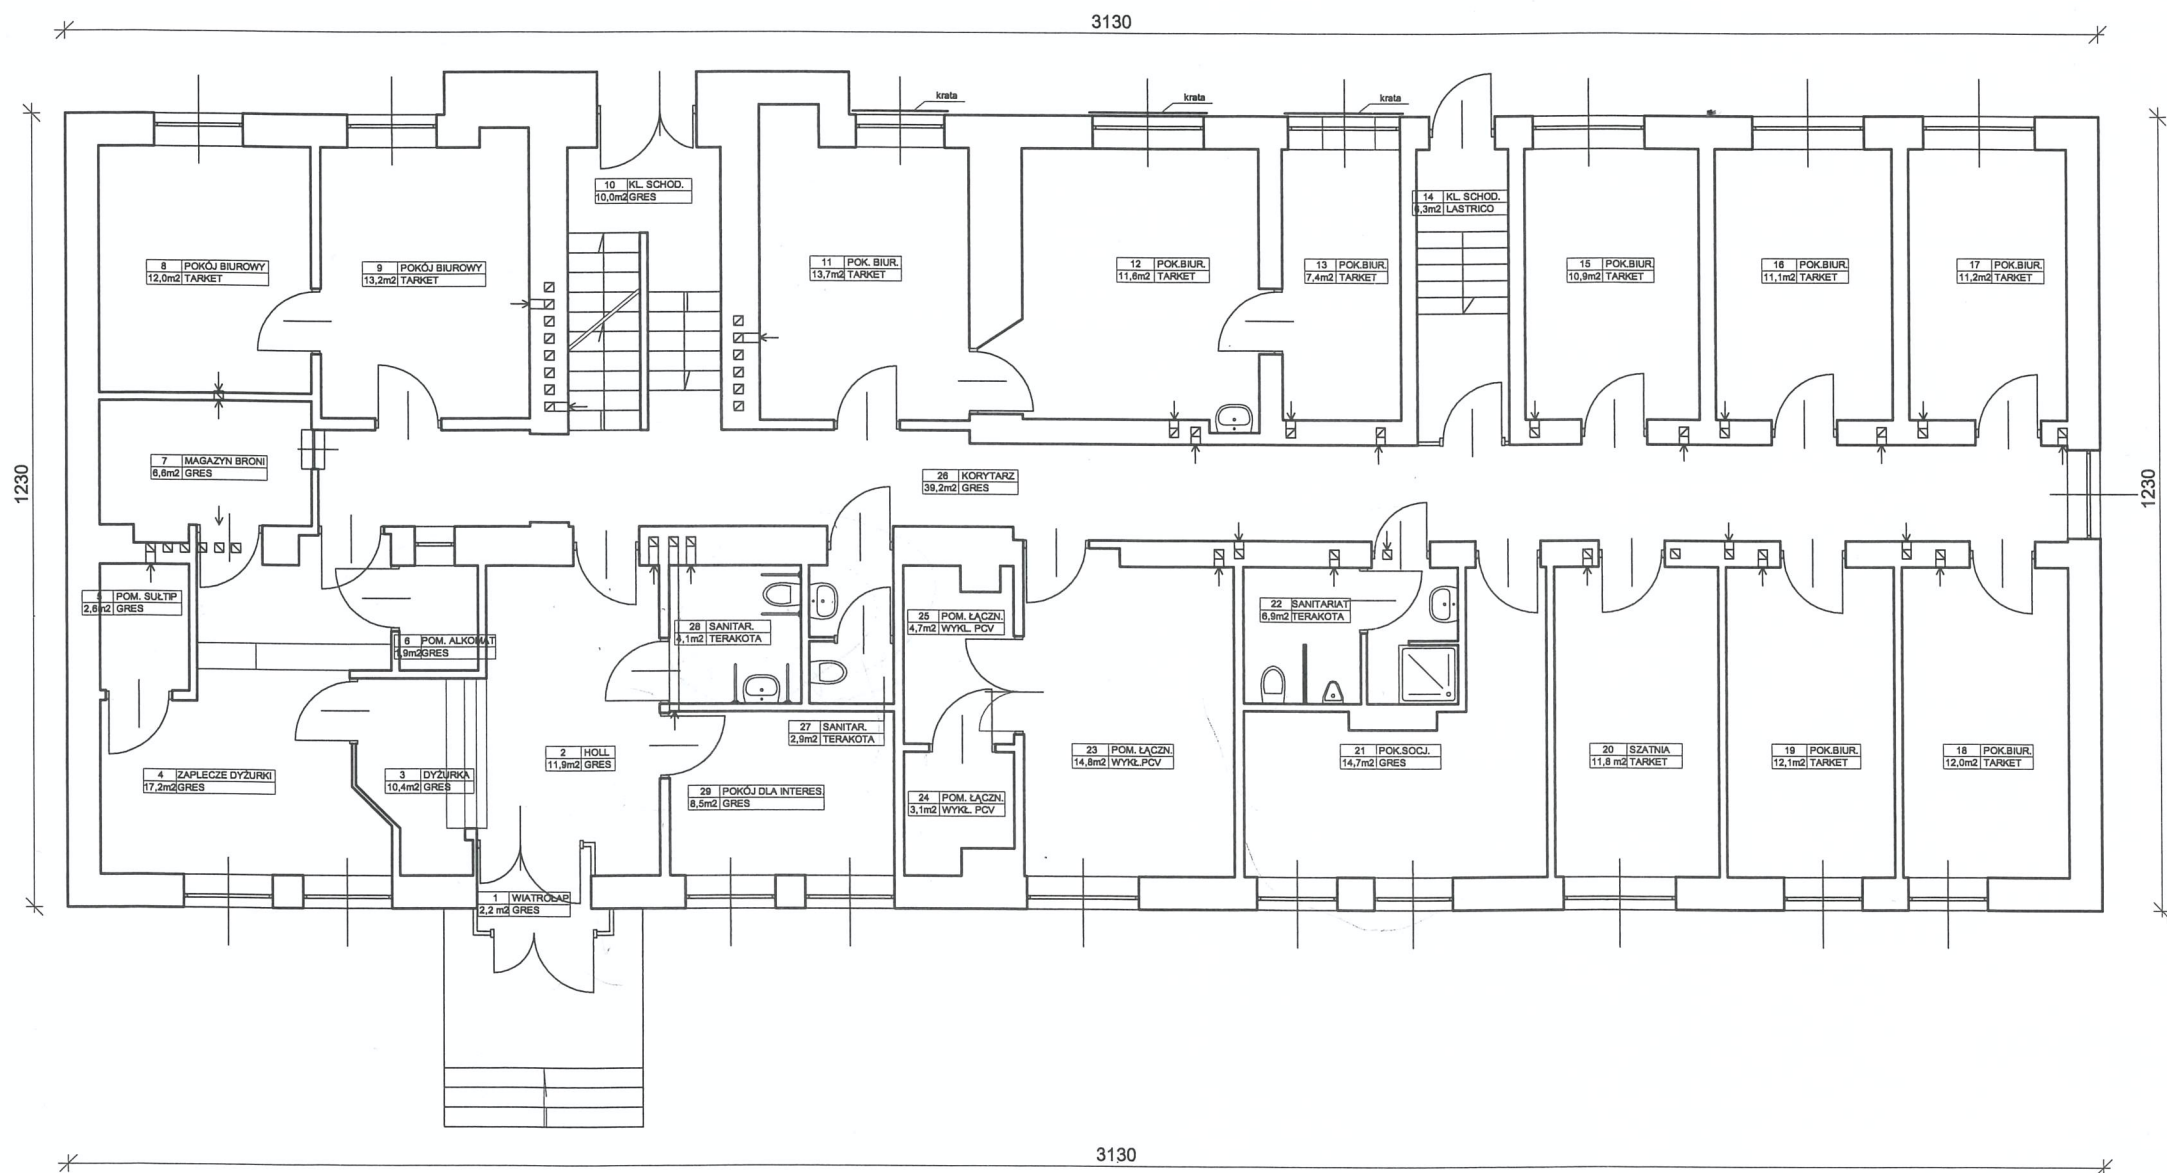


L.p.	Pomieszczenie	Pow. użytkowa [m2]	Posadzka	Wydział	Komórka
1	Wiatrołap	2,2 m2	gres		
2	Hall	11,9 m2	gres		
3	Dyżurka	4,3 m2	gres	Sztab	Zespół Dyżurnych
4	Zaplecze dyżurki	17,2 m2	gres		
5	Pomieszczenie SUŁ.TIP	1,9 m2	gres		
6	Pomieszczenie alkomatu	11,4 m2	gres		
7	Podręczny magazyn broni	6,3 m2	gres		
8	Pokój biurowy	13,7 m2	tarket	Prewencji	Ogniwo
9	Pokój biurowy	13,2 m2	tarket		Patr.-Interw.
10	Klatka schodowa	10,0 m2	gres		
11	Pokój biurowy	13,7 m2	tarket	Dochodz. Śledczy	Zespół Techniki Kryminal.
12	Pokój biurowy	11,6 m2	tarket		
13	Pokój biurowy	7,4 m2	tarket		
14	Klatka schodowa	6,3 m2	lastrico		
15	Pokój biurowy	10,9 m2	tarket	Prewencji	Rewir
16	Pokój biurowy	11,1 m2	tarket		Dzielnicy
17	Pokój biurowy	11,2 m2	tarket		
18	Pokój biurowy	12,0 m2	tarket	Dochodz. Śledczy	Zespół Techniki Kryminal.
19	Pokój biurowy	12,1 m2	tarket	Prewencji	Rewir
20	Szatkia	11,8 m2	tarket		
21	Pokój socjalny	14,7 m2	gres		
22	Sanitariat	6,9 m2	terakota		
23	Pomieszczenie łączności	14,8 m2	pcv		Zespół Informatyki
24	Pomieszczenie łączności	3,1 m2	pcv		
25	Pomieszczenie łączności	4,7 m2	pcv		
26	Korytarz	39,2 m2	gres		
27	Sanitariat	2,9 m2	terakota		
28	Sanitariat dla interesantów	4,1 m2	terakota		
29	Pokój przyjąć interesantów	8,5 m2	gres		
Ogółem:		299,1 m2			

ROZBUDOWA BUDYNKU KOMENDY POWIATOWEJ POLICJI W PRUSZKOWIE

RZUT I-go PIĘTRA

STAN ISTNIEJĄCY

RYSUNEK POGLĄDOWY

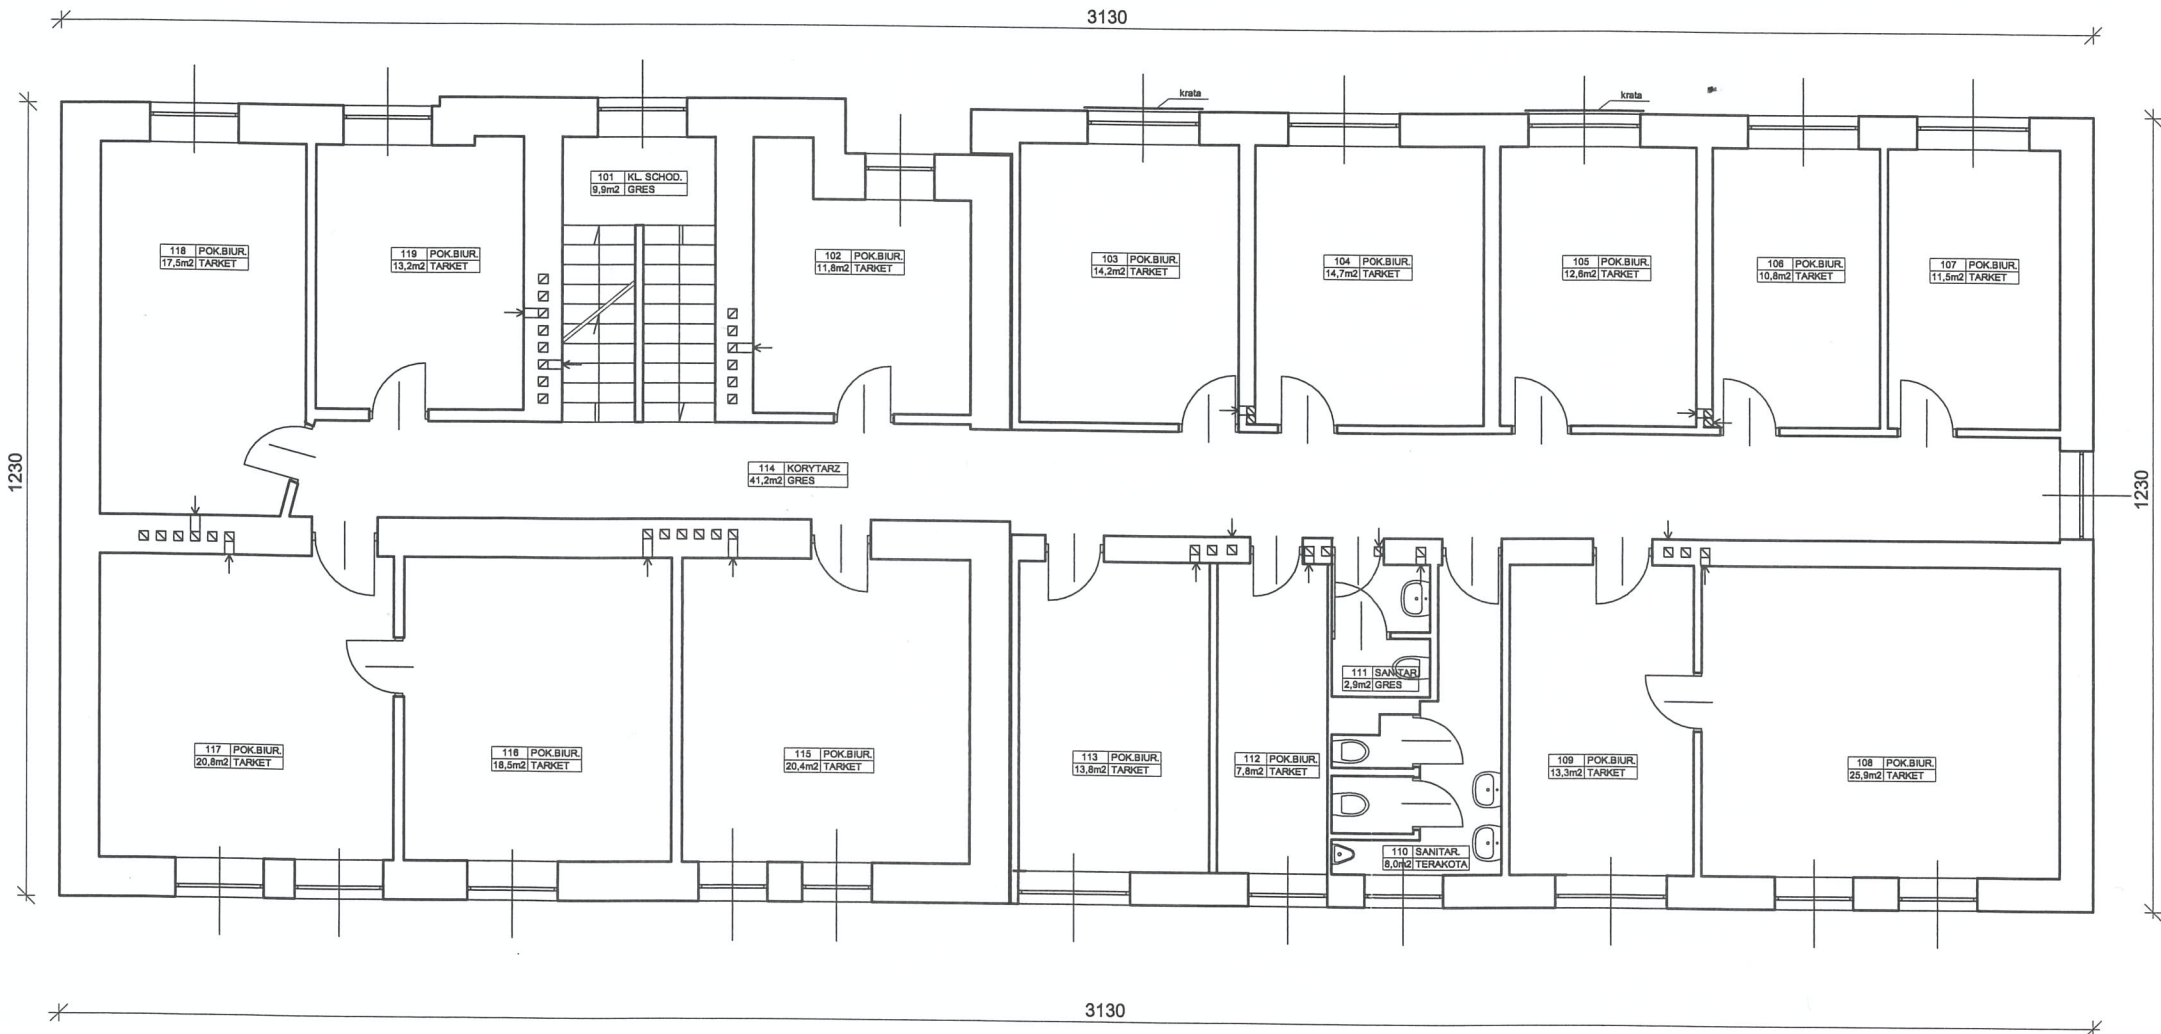


L.p.	Pomieszczenie	Pow. użytkowa [m2]	Posadzka	Wydział	Komórka
101	Klatka schodowa	9,9 m2	gres		
102	Pokój biurowy	11,8 m2	tarket	Prewencji	
103	Pokój biurowy KT	14,2 m2	tarket		Zespół ds. OIN
104	Pokój biurowy	14,7 m2	tarket		Zespół Kontroli
105	Pokój biurowy ODN	12,6 m2	tarket		Zespół ds. OIN
106	Pokój biurowy Z-ca K-ta	10,8 m2	tarket		
107	Pokój biurowy Z-ca K-ta	11,5 m2	tarket		
108	Pokój biurowy K-t	25,9 m2	tarket		
109	Pokój biurowy sekretariat	13,3 m2	tarket		
110	Sanitariat	8,0 m2	terakota		
111	Sanitariat	2,9 m2	terakota		
112	Pokój biurowy	7,8 m2	tarket		Rzecznik
113	Pokój biurowy	13,8 m2	tarket		Kadry
114	Korytarz	41,2 m2	gres		
115	Pokój biurowy	20,4 m2	tarket		Kadry
116	Pokój biurowy	18,5 m2	tarket		Zesp. Ad.-Gos.
117	Pokój biurowy	20,8 m2	tarket		Zesp. Ad.-Gos.
118	Pokój biurowy	17,5 m2	tarket	Prewencji	
119	Pokój biurowy	13,2 m2	tarket	Prewencji	
Ogółem:		288,8 m2			

ROZBUDOWA BUDYNKU KOMENDY POWIATOWEJ POLICJI W PRUSZKOWIE

RZUT II-go PIĘTRA

STAN ISTNIEJĄCY

RYСУNEK POGLĄDOWY

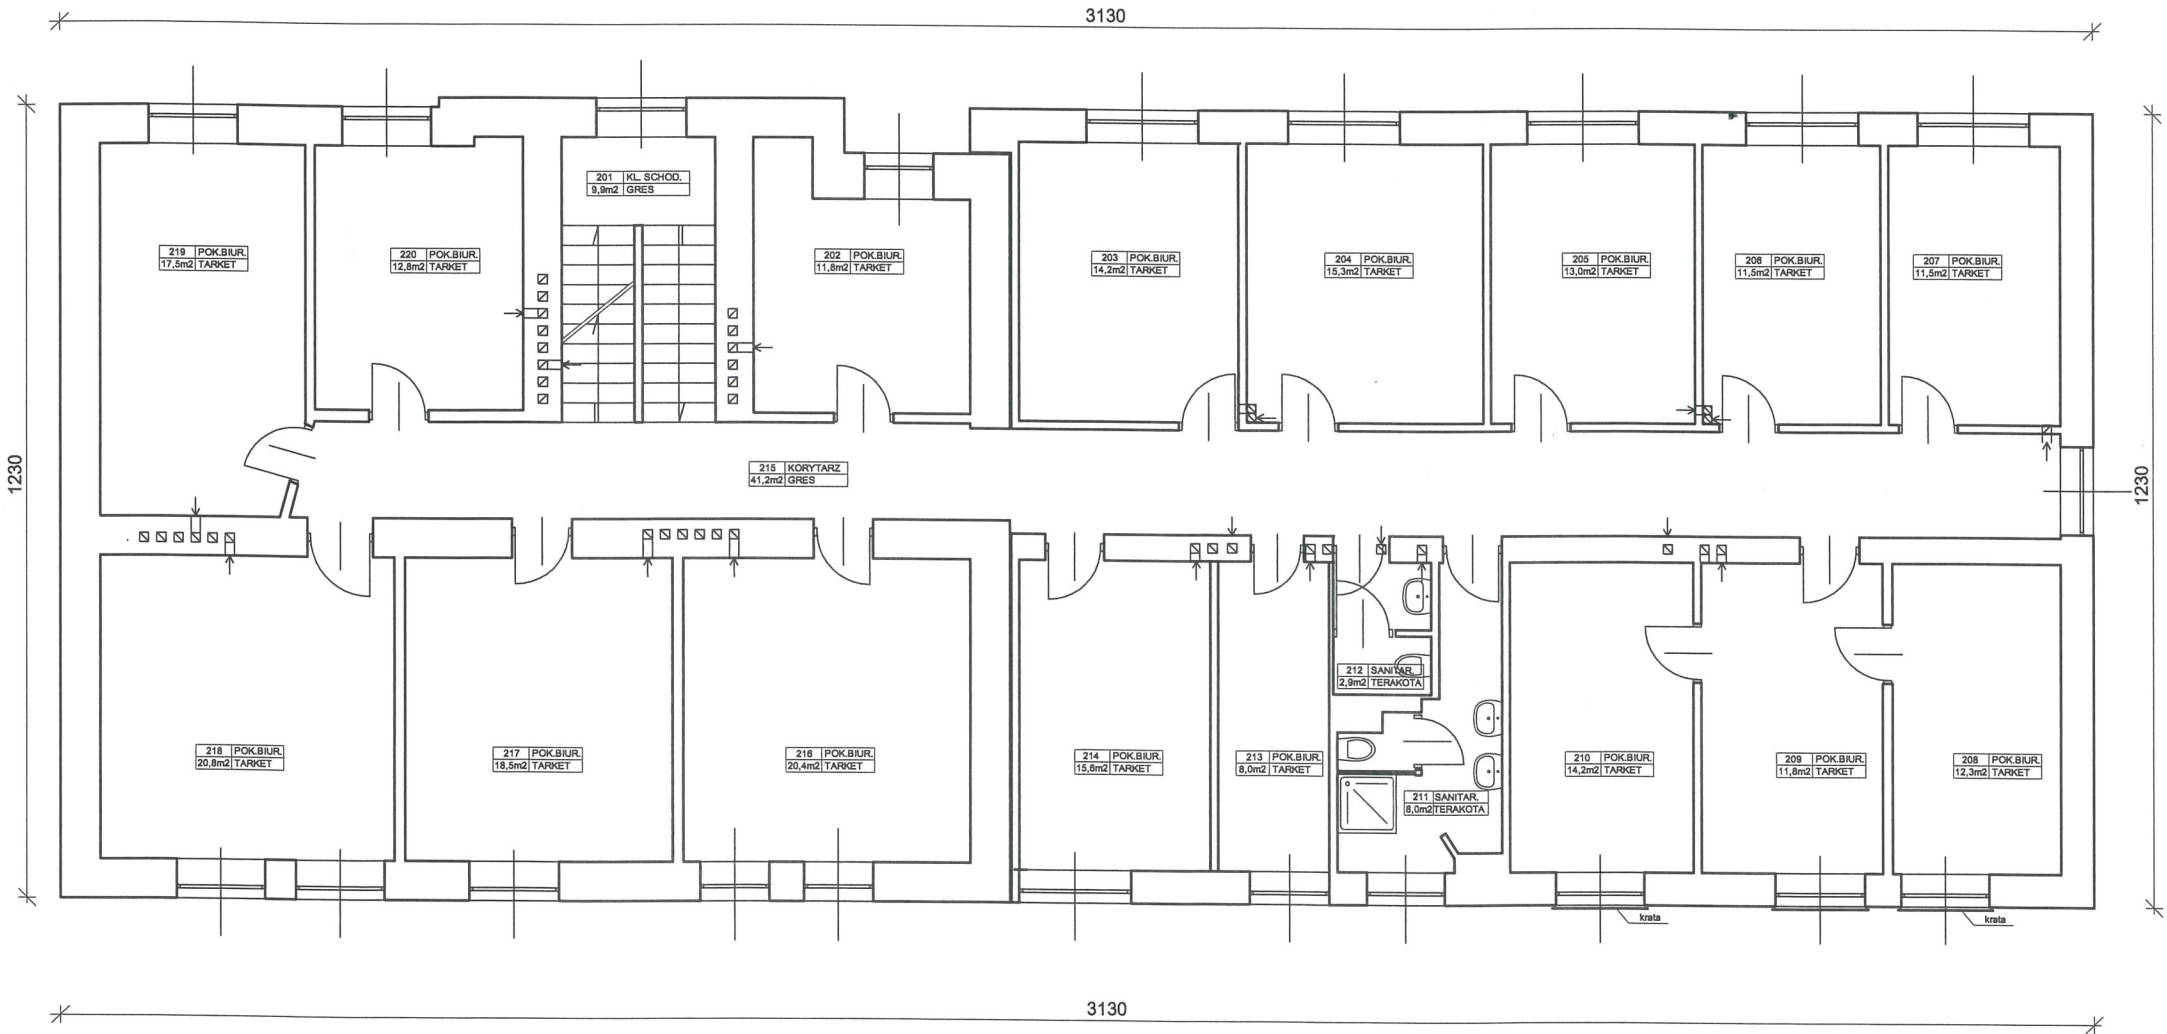


L.p.	Pomieszczenie	Pow. użytkowa [m2]	Posadzka	Wydział	Komórka
201	Klatka schodowa	9,9 m2	gres		
202	Pokój biurowy	11,8 m2	tarket	Sztab	
203	Pokój biurowy	14,2 m2	tarket	Krymin.	
204	Pokój biurowy	15,3 m2	tarket	Krymin.	
205	Pokój biurowy	13,0 m2	tarket	Krymin.	
206	Pokój biurowy	11,5 m2	tarket	Krymin.	
207	Pokój biurowy	11,5 m2	tarket	Krymin.	
208	Pokój biurowy	12,3 m2	tarket	Krymin.	
209	Pokój biurowy sekretariat	11,8 m2	tarket	Krymin.	
210	Pokój biurowy	14,2 m2	tarket	Krymin.	
211	Sanitariat	8,0 m2	terakota		
212	Sanitariat	2,9 m2	terakota		
213	Pokój biurowy	8,0 m2	tarket	Krymin.	
214	Pokój biurowy	15,6 m2	tarket	Krymin.	
215	Korytarz	41,2 m2	gres		
216	Pokój biurowy	20,4 m2	tarket	Krymin.	
217	Pokój biurowy	18,5 m2	tarket	Sztab	
218	Pokój biurowy	20,8 m2	tarket		Informatycy
219	Pokój biurowy	17,5 m2	tarket	Prewencji	Wykroczenia
220	Pokój biurowy	12,8 m2	tarket	Prewencji	
Ogółem:		291,2 m2			

ROZBUDOWA BUDYNKU KOMENDY POWIATOWEJ POLICJI W PRUSZKOWIE

RZUT III-go PIĘTRA

STAN ISTNIEJĄCY

RYСУNEK POGLĄDOWY

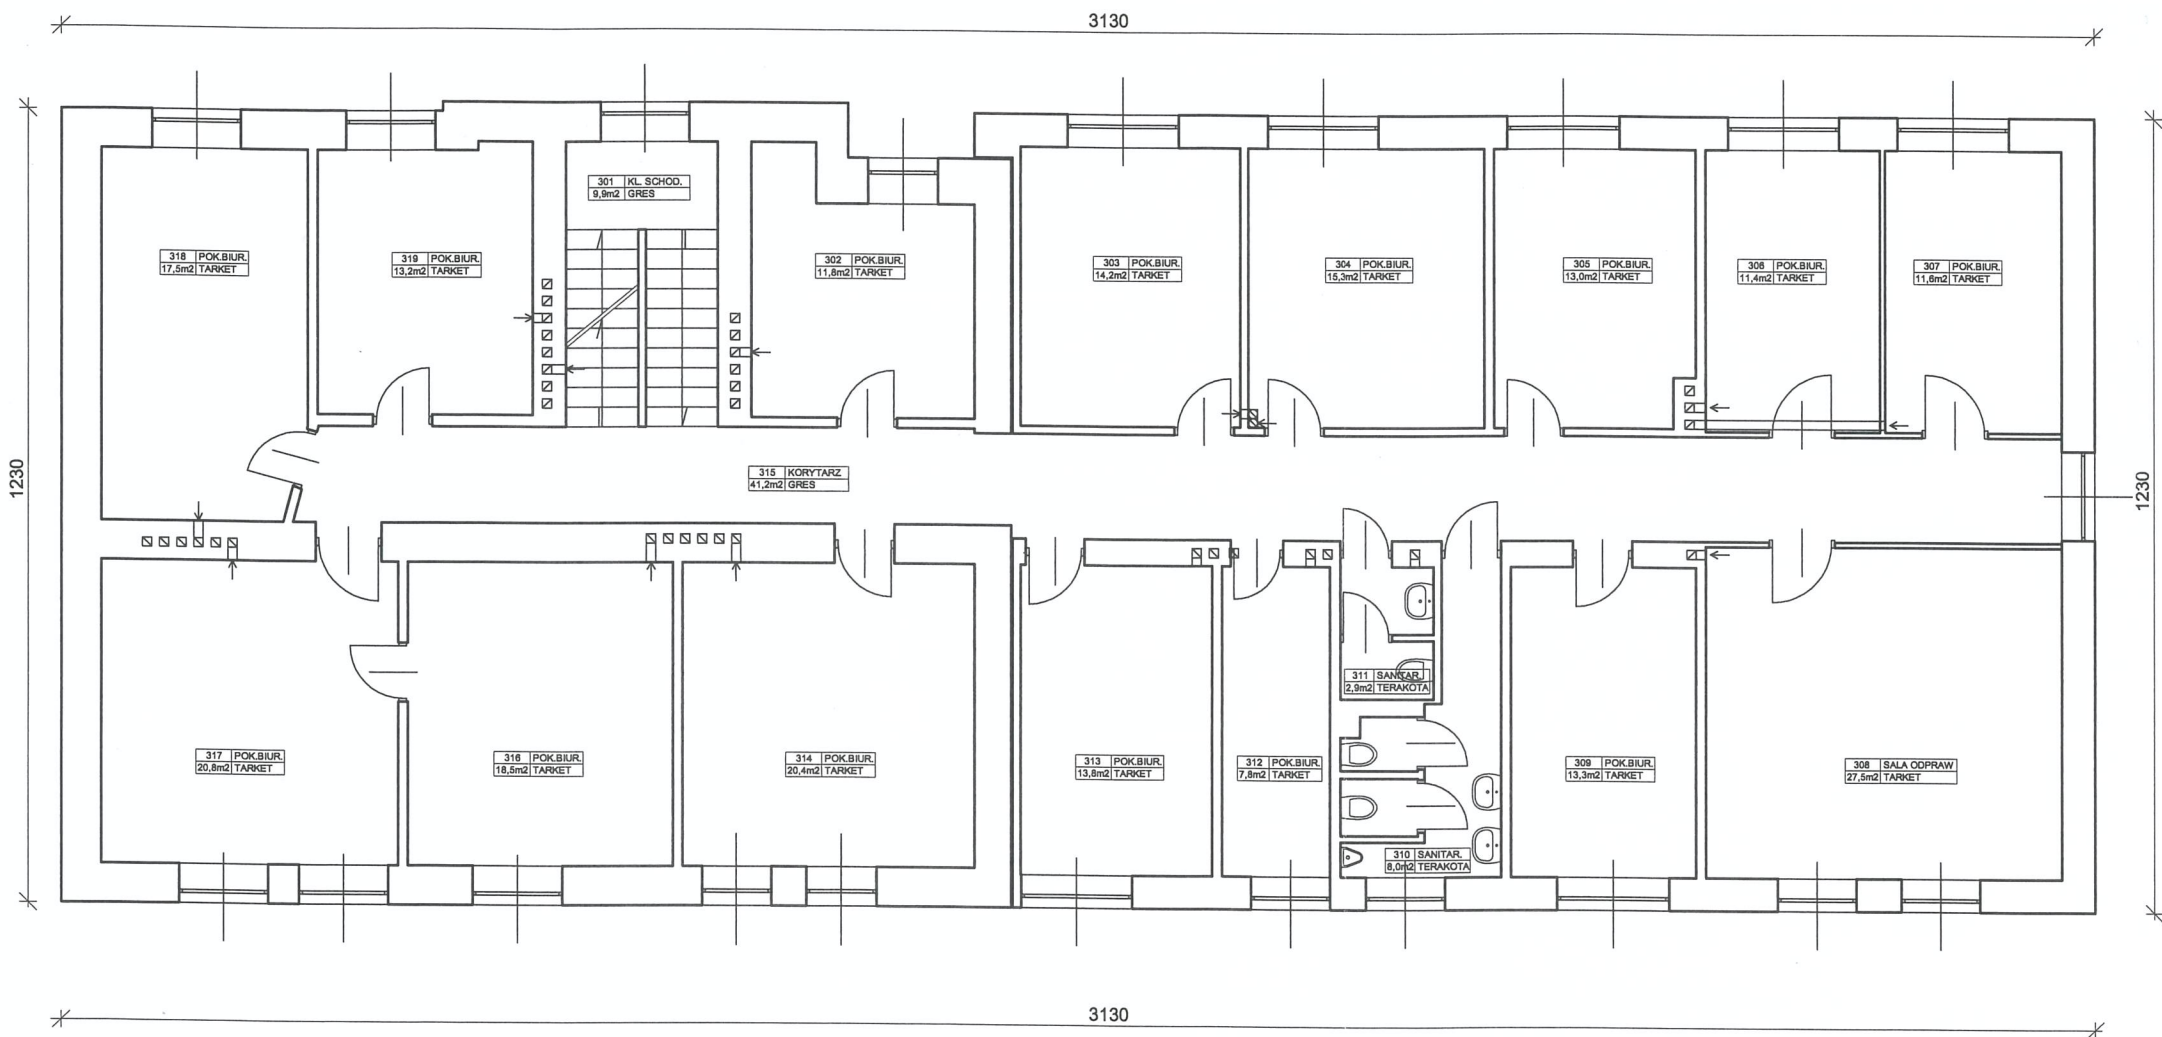


L.p.	Pomieszczenie	Pow. użytkowa [m2]	Posadzka	Wydział	Komórka
301	Klatka schodowa	9,9 m2	gres		
302	Pokój biurowy	11,8 m2	tarket	DŚ	
303	Pokój biurowy	14,2 m2	tarket	DŚ	
304	Pokój biurowy	15,3 m2	tarket	DŚ	
305	Pokój biurowy	13,0 m2	tarket	DŚ	
306	Pokój biurowy	11,4 m2	tarket	DŚ	
307	Pokój biurowy	11,6 m2	tarket	DŚ	
308	Sala odpraw	27,5 m2	tarket	PG	
309	Pokój biurowy	13,3 m2	tarket	PG	
310	Sanitariat	8,0 m2	terakota		
311	Sanitariat	2,9 m2	terakota		
312	Archiwum PG	7,8 m2	tarket		
313	Pokój biurowy	13,8 m2	tarket	DŚ	
314	Pokój biurowy	20,4 m2	tarket	DŚ	
315	Korytarz	41,2 m2	gres		
316	Pokój biurowy	18,5 m2	tarket	DŚ	
317	Pokój biurowy	20,8 m2	tarket	DŚ	
318	Archiwum WDŚ	17,5 m2	tarket		
319	Pokój biurowy	13,2 m2	tarket	DŚ/PG	
Ogółem:		292,2 m2			

ROZBUDOWA BUDYNKU KOMENDY POWIATOWEJ POLICJI W PRUSZKOWIE

RZUT PODDASZA

STAN ISTNIEJĄCY

RYСУNEK POGLĄDOWY

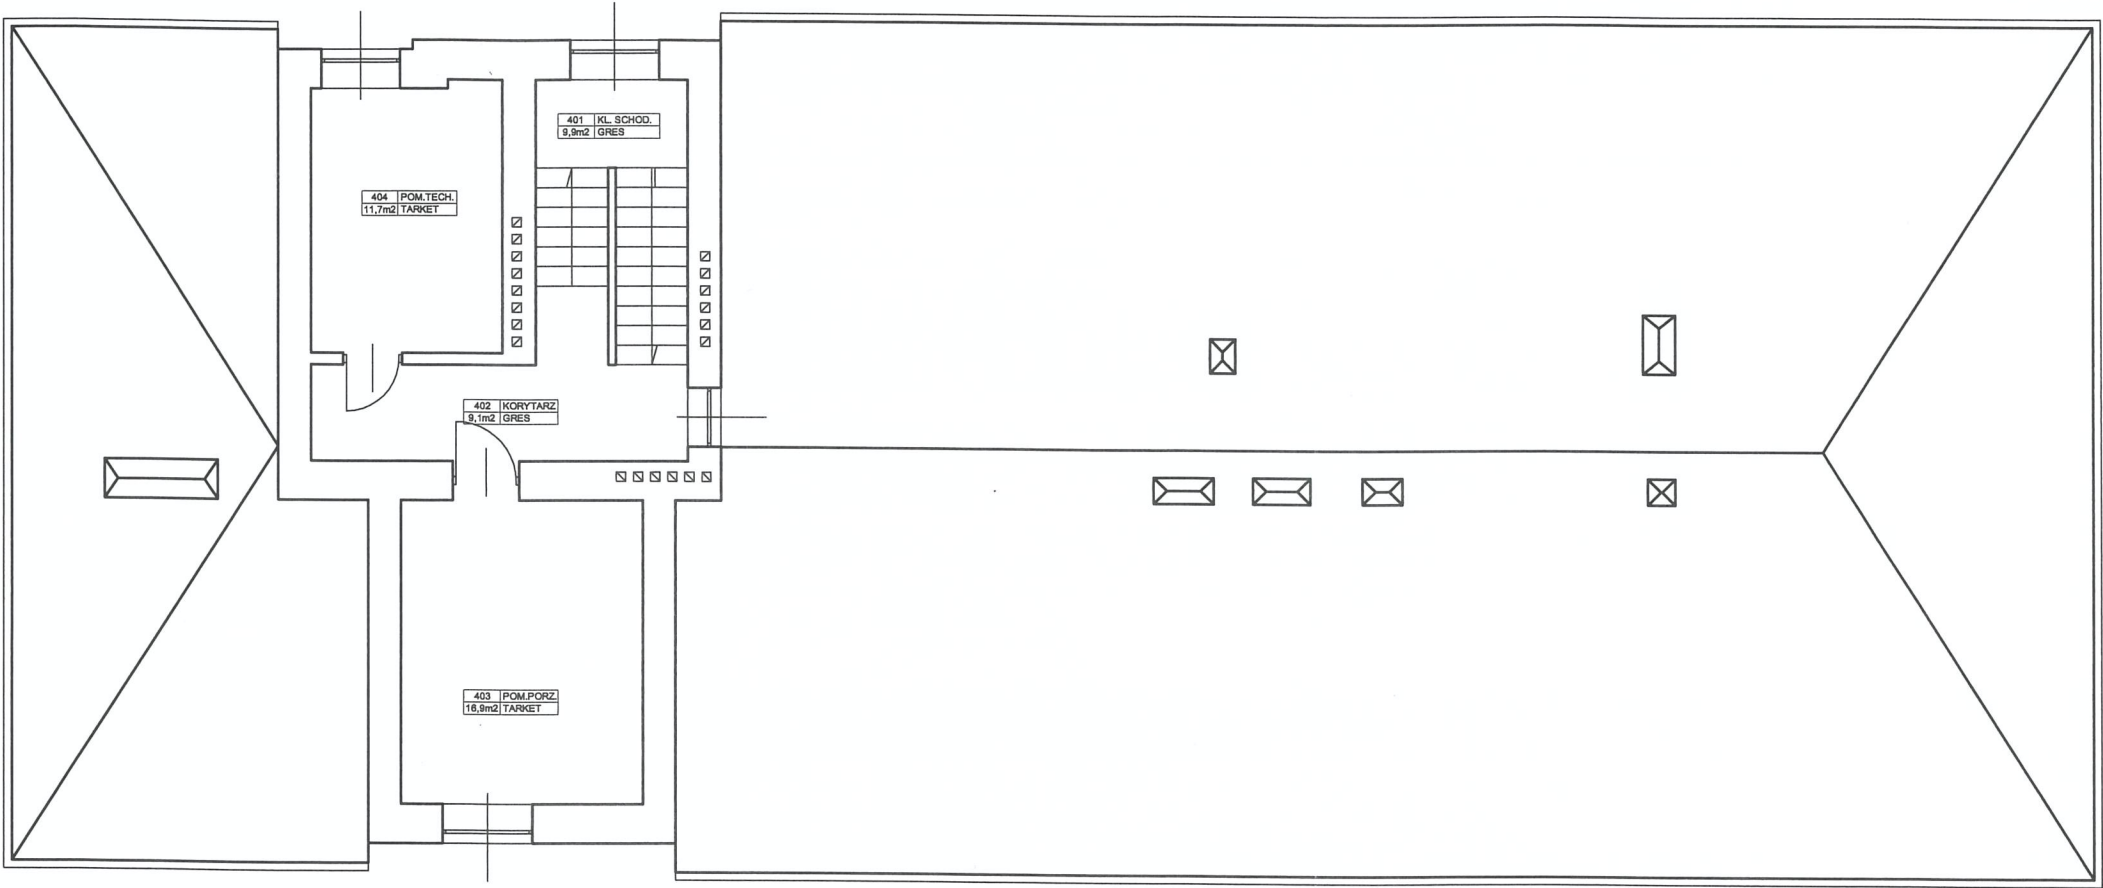

L.p.	Pomieszczenie	Pow. użytkowa [m2]	Posadzka	Wydział	Komórka
401	Klatka schodowa	9,9 m2	gres		
402	Korytarz	9,1 m2	gres		
403	Pomieszczenie porządkowe	14,2 m2	tarket		
404	Pomieszczenie techniczne	11,7 m2	tarket		
Ogółem:		44,9 m2			