


II PIĘTRO

TYP OKNA
SYMBOL O-1

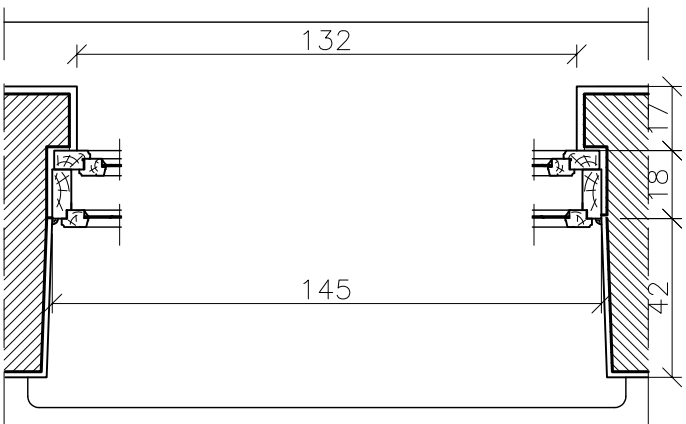


I PIĘTRO

TYP OKNA
SYMBOL O-2





TYP VI UKŁADU OKIEN

skala 1:20

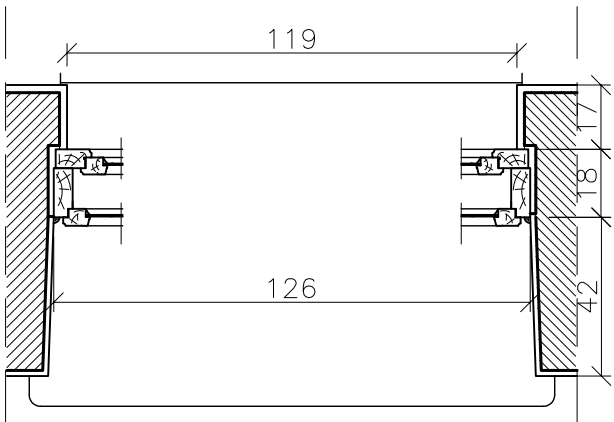

PARTER

TYP OKNA
SYMBOL O-7

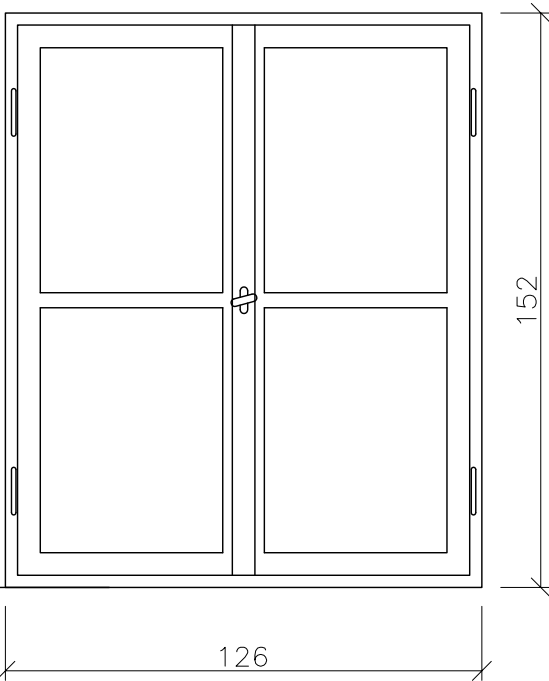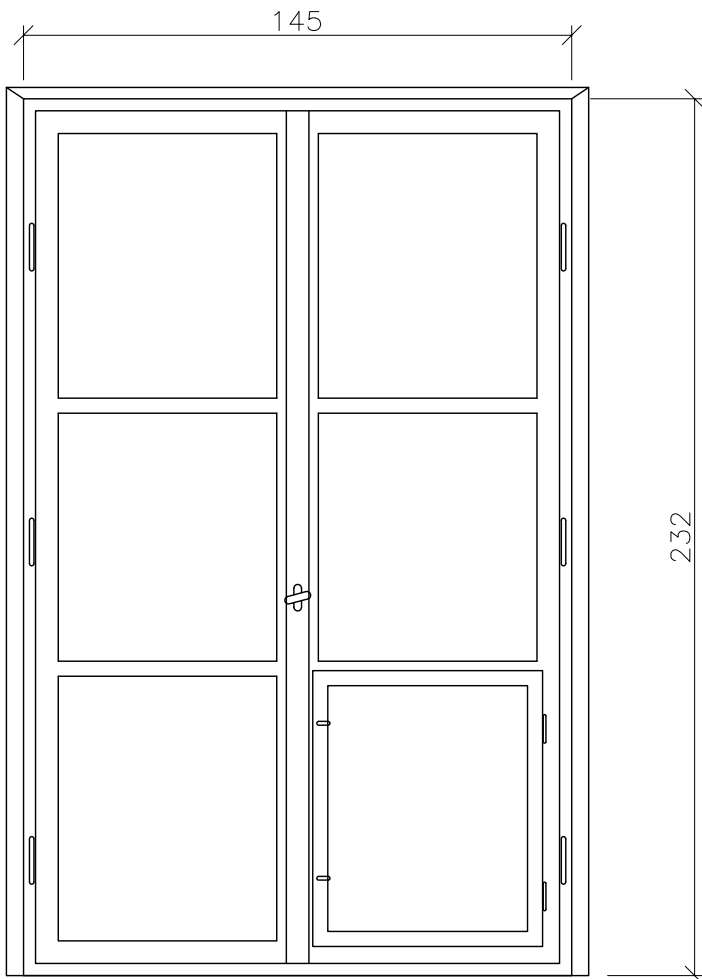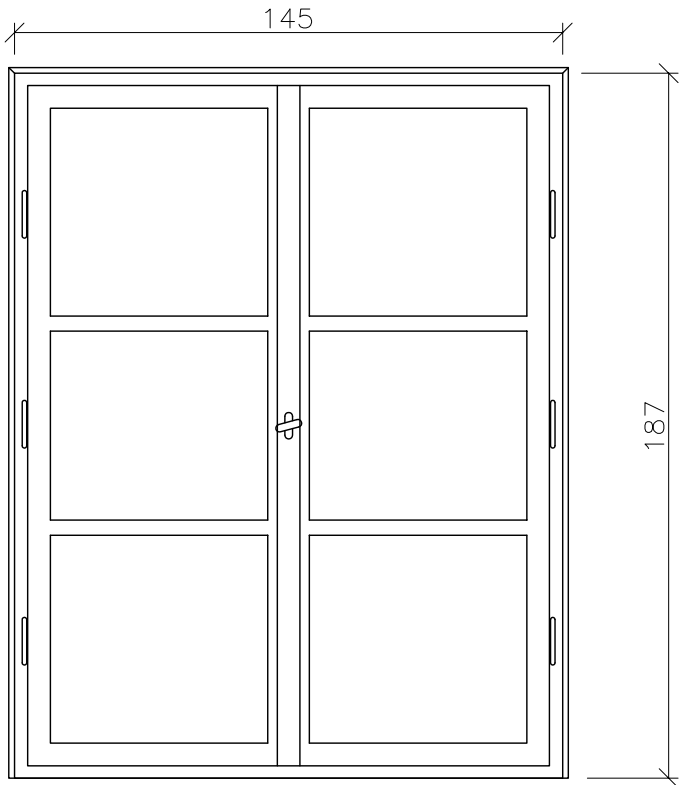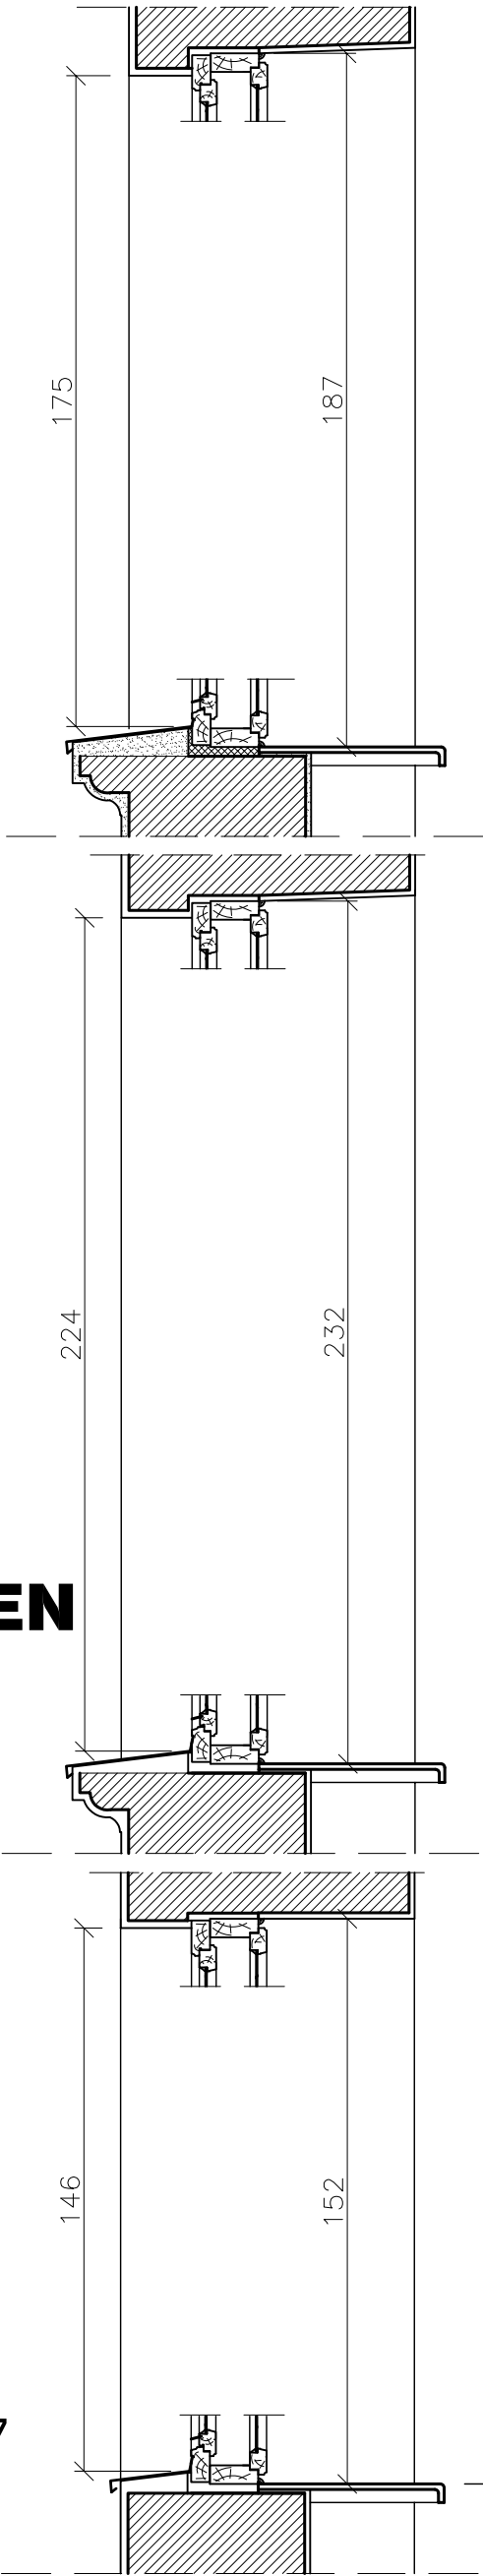

Prawa autorskie do tego rysunku przysługują PRACOWNI "PRO-SYSTEM". Bez jej zgody rysunek nie może być wykorzystywany lub reprodukowany. USTAWA z dn. 4.02.1994r.			
NAZWA OBIEKTU I ADRES PROJEKT BUDOWLANY WNIOSU O WYMIANĘ OKIEN KOMENDA STOLECZNA POLICJI ul. Nowolipie 2 00-150 Warszawa			
PROJEKT: PRO - SYSTEM JANUSZ WOLCZAK 05-080 Izabelin-Klaudyn tel : 22-721-86-61		INWESTOR: KOMENDA STOLECZNA POLICJI ul. Nowolipie 2 00-150 Warszawa	
NAZWA RYS. TYP VI UKŁADU OKIEN. DETALE	WZ. RYS.	DATA 02.07.2010	SKALA 1:20
PROJEKTANT ARCH. MACGORZATA RAPACKA W/18/2010	RYD.	PROJEKT BUDOWLANY	WZ. 23
SPRACOW. ARCH. PAWEŁ KASPRZYCKI	WZ. 4/2000	DATA 02.07.2010	WZ. 23
OPRACOW. ARCH. DOROTA RZADKIEWICZ			