
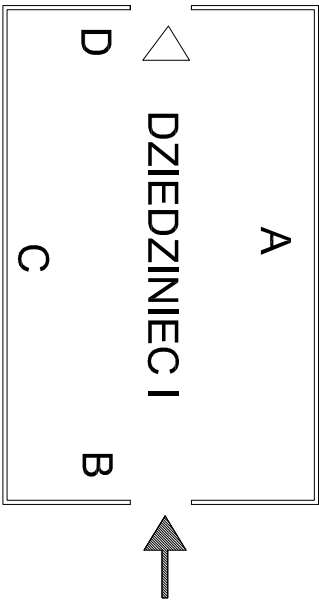
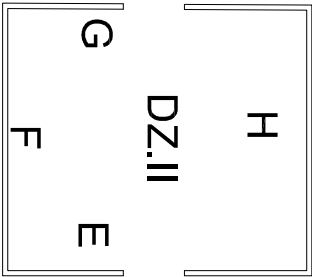


TYP UKŁADU OKIEN VII VII

TYP UKŁADU OKIEN I I I

- 1

Nowiewniki higrosterowane
- Kraty montowane w murze
- Siatka montowana w ramie stalowej
- szyby matowe

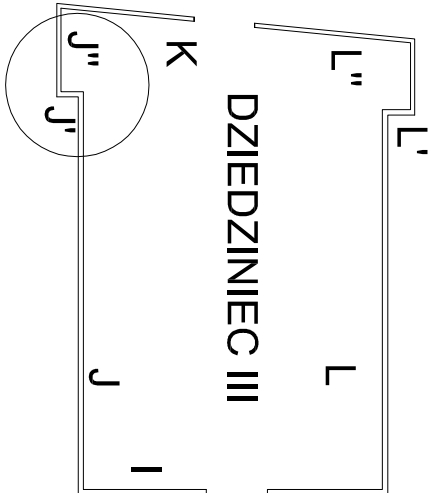

Prawa autorskie do tego rysunku przysługują PRACOWNI "PRO-SYSTEM"  
Bez jej zgody rysunek nie może być wykorzystywany lub reprodukowany. USTAWA z dn. 4.02.1994r.

NAZWA, OBIEKTU I ADRES

PROJEKT BUDOWLANY WYMIANY OKIEN  
KOMENDA STOLECZNA POLICJI

ul. Nowolipie 2 00-150 Warszawa

PROJEKT:

PRO-SYSTEM  
ul. Władysława  
05-080 Izabelin, Kładyń  
tel : 22-721-86-61

INWESTOR:

KOMENDA STOLECZNA POLICJI  
ul. Nowolipie 2  
00-150 Warszawa

NAZWA RYS.

DZIEDZINIEC III - ROZWIĄNIĘCIE ŚCIANY J,J"

BRANŻA  
ARCHITEKTURA/INWENT.

PROJEKTANT

ARCH. MACGORZATA RAPACKA W/18/2010

PROJEKT BUDOWLANY

OPRACOWAŁ

ARCH. PAMEL KASPRZYCKI W0-4/2000

DATA  
02.07 2010

OPRACOWAŁ

ARCH. DOROTA RZADKIEWICZ

SKALA  
1:100

WERS  
P14