

TYP UKŁADU OKIEN

I

I

TYP UKŁADU OKIEN

VII


VII

LEGENDA:

Kraty montowane w murze

Siatka montowana w ramie stalowej

szyby motłowe

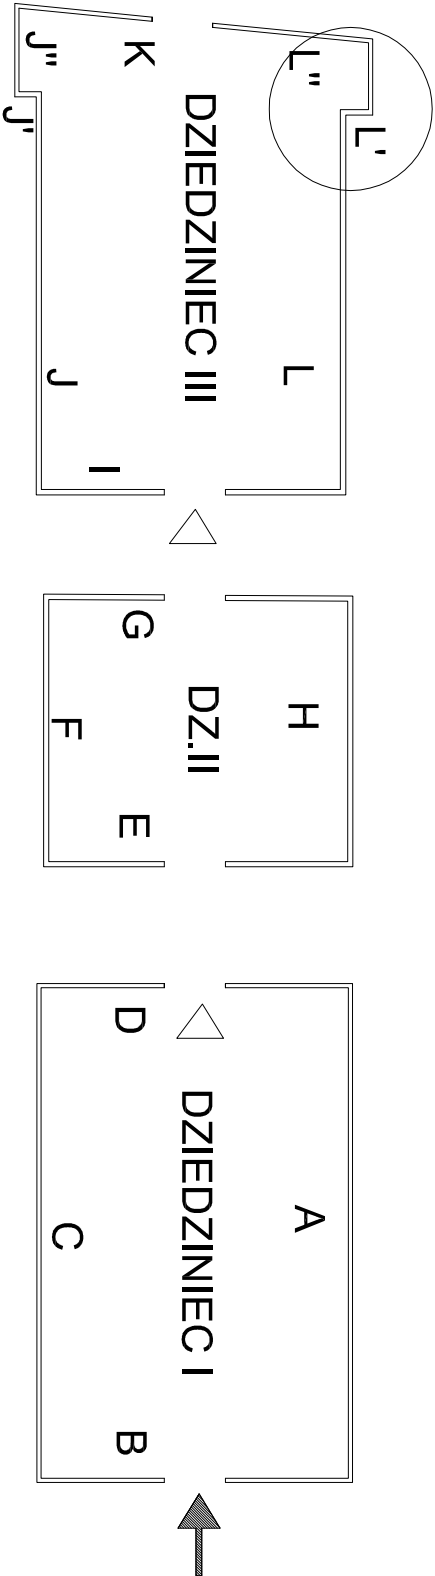

Prawa autorskie do tego rysunku przysługują PRACOWNI "PRO-SYSTEM".
Bez jej zgody rysunek nie może być wykorzystywany lub reprodukowany. USTAWA z dn. 4.02.1994r.

NAZWA, OBIEKTU I ADRES

PROJEKT BUDOWLANY WYMIANY OKIEN
KOMENDA STOLECZNA POLICJI
ul. Nowolipie 2 00-150 Warszawa

PROJEKT:

PRO-SYSTEM
ul. Władysława
05-080 Izabelin, Kładyń
tel : 22-721-86-61

INWESTOR:

KOMENDA STOLECZNA POLICJI
ul. Nowolipie 2
00-150 Warszawa

NAZWA RYS.

DZIEDZINIEC III - ROZWIĄNIĘCIE ŚCIANY L.I."

BRUKA

ARCHITEKTURA

PROJEKTANT

ARCH. MACGORZATA RAPACKA W/18/2010

PWA

PROJEKT BUDOWLANY

OPRACOWAŁ

ARCH. PAMEL KASPRZYCKI W0-4/2000

DWA

02.07 2010

OPRACOWAŁ

ARCH. DOROTA RZADKIEWICZ

SKALA

1:100

WERS

11