


II PIĘTRO


TYP OKNA
SYMBOL Oj-8

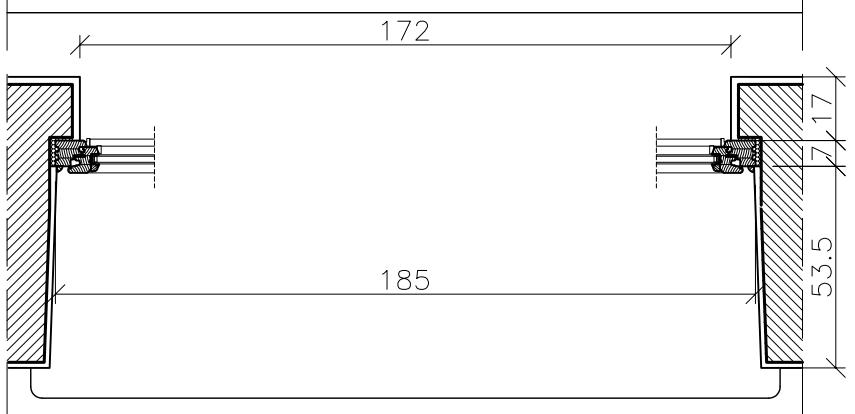

I PIĘTRO





TYP OKNA
SYMBOL Oj-9

TYP VIII UKŁADU OKIEN
skala 1:20

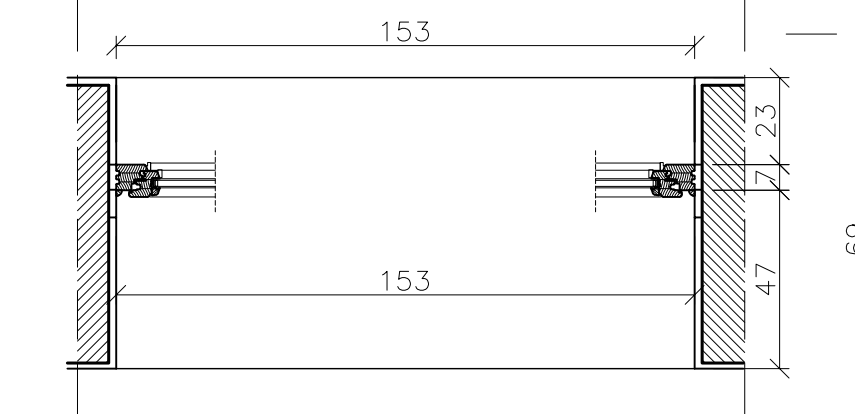

PARTER

TYP OKNA
SYMBOL Oj-11

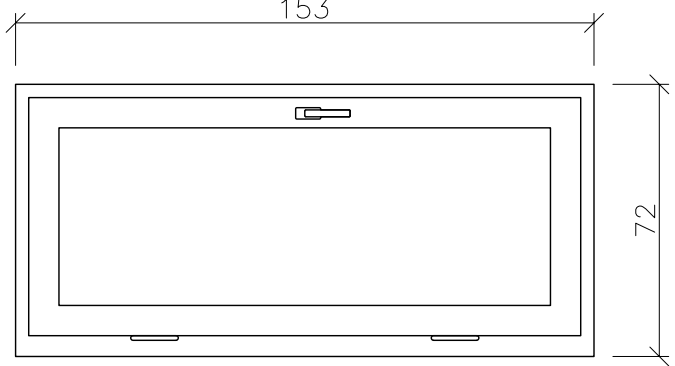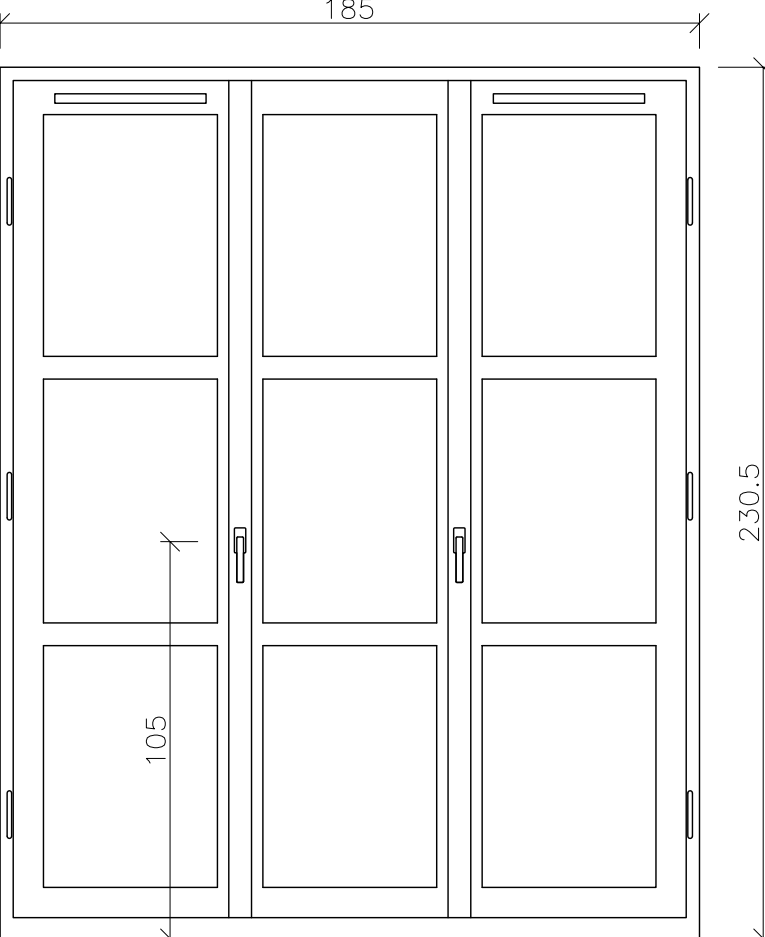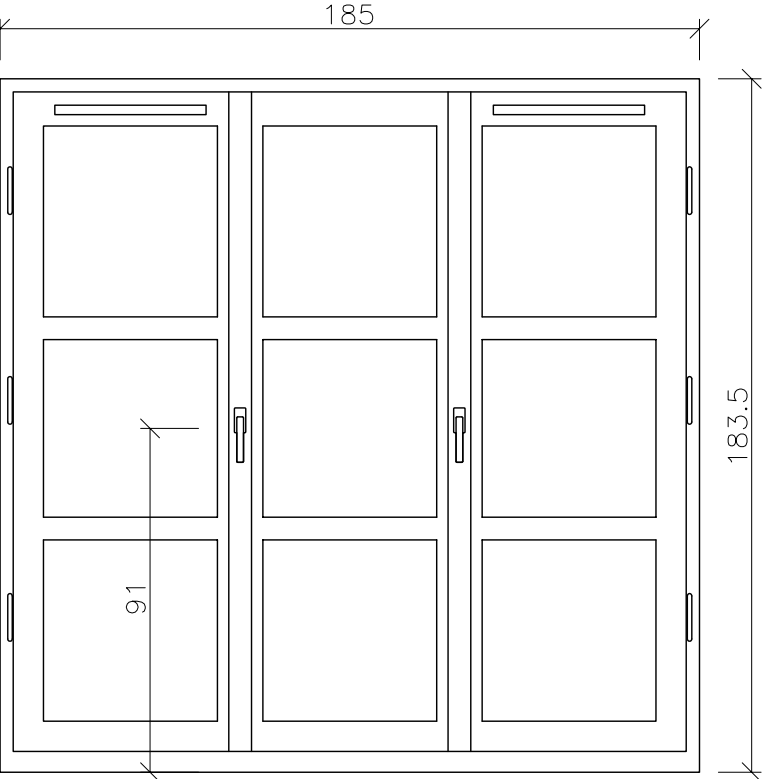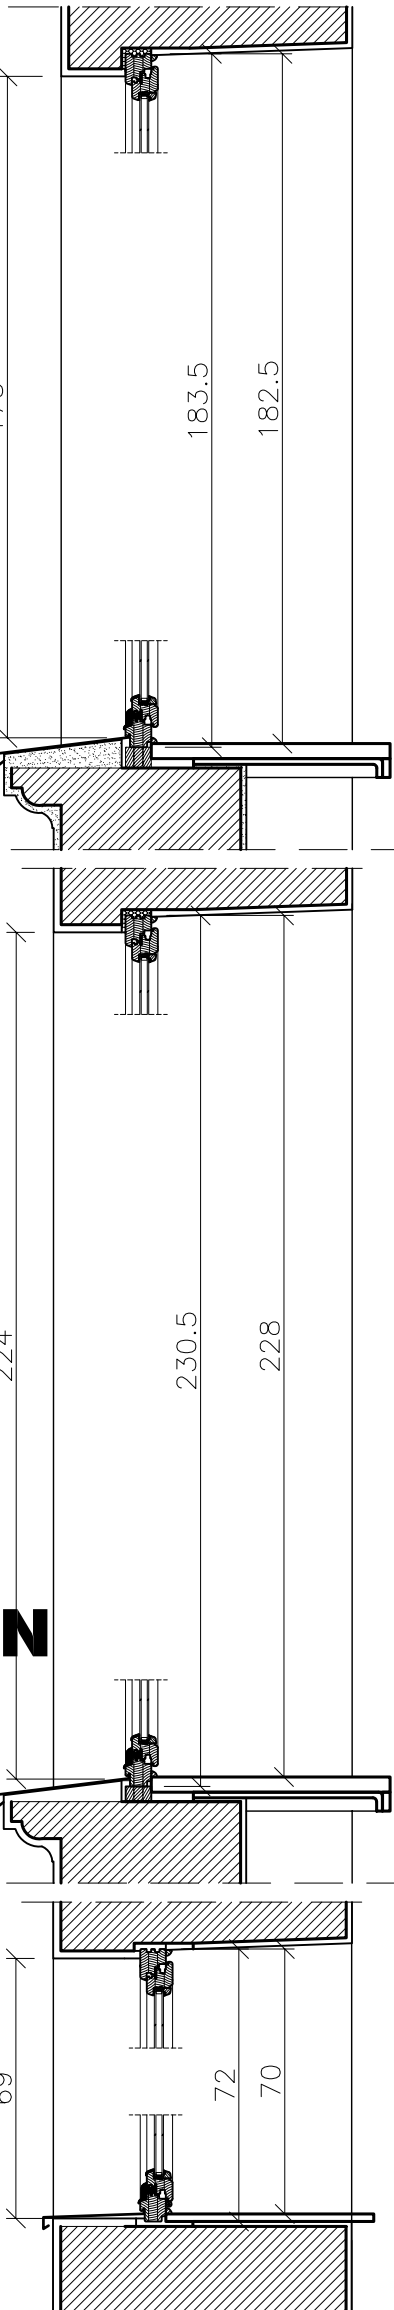

Prawa autorskie do tego rysunku przysługują Pracownikom "PRO-SYSTEM". Bez jej zgody rysunek nie może być wykorzystywany lub reprodukowany. USTAWA z dn. 4.02.1994r.			
NAZWA OBIEKTU I ADRES		PROJEKT BUDOWLANY WYMIANY OKIEN KOMENDA STOLECZNA POLICJI ul. Nowolipie 2 00-150 Warszawa	
PROJEKT:		INWESTOR:	
PRO - SYSTEM JANUSZ WOLCZ		KOMENDA STOLECZNA POLICJI ul. Nowolipie 2 00-150 Warszawa	
PROJEKTANT:		BUDOWA:	
ARCH. MACGORZATA RAPACKA W/18/2010		ARCHITECTURA	
SPRZĄDZ:		DATA:	
ARCH. PAWEŁ KASPRZYCKI W0-4/2000		02.07 2010	
OPRACOWANIE:		SKALA:	
ARCH. DOROTA RZADKIEWICZ		1:20	
		P25	