



TYP UKŁADU OKIEN

TYP UKŁADU OKIEN


T

1 Nawiewniki higrosterowane

Kraty montowane w murze

Siatka montowana w ramie stalowej

szyby matowe

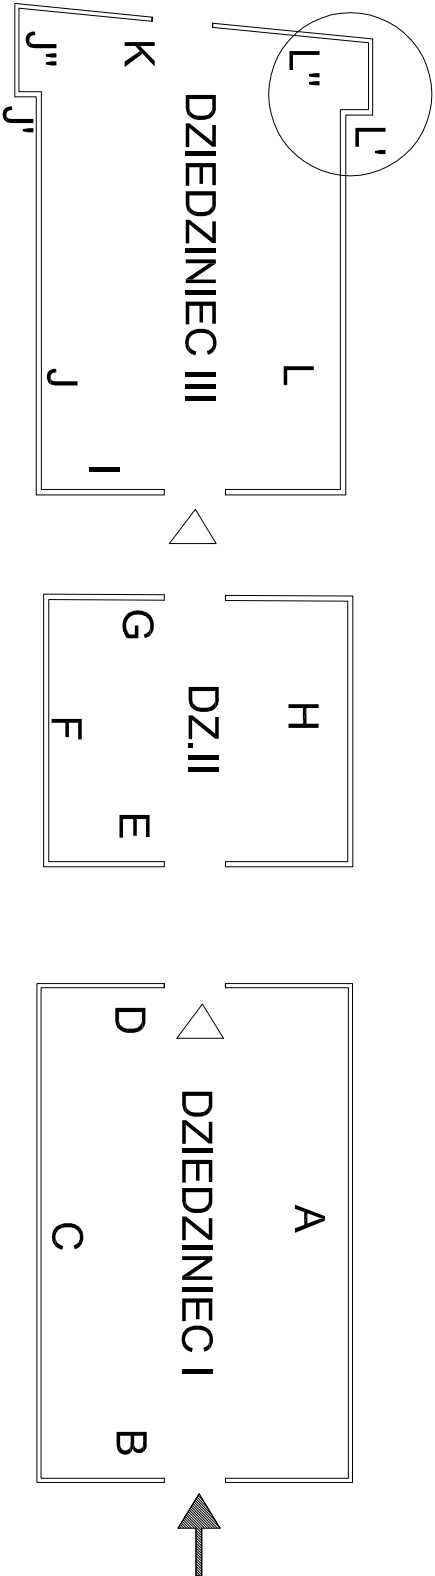

Prawa autorskie do tego rysunku przysługują PRACOWNI PRO-SYSTEM!
Bez jej zgody rysunek nie może być wykorzystywany lub reprodukowany. USTAWA z dn. 4.02.1994r.

NAZWA, OBIEKTU I ADRES

PROJEKT BUDOWLANY WMIANY OKIEN
KOMENDA STOŁECZNA POLICJI
ul. Nowolipie 2 00-150 Warszawa

PROJEKT:

PRO-SYSTEM
ul. Władysława
05-080 Izabelin, Kludyń
tel : 22-721-86-61

INWESTOR:

KOMENDA STOŁECZNA POLICJI
ul. Nowolipie 2
00-150 Warszawa

NAZWA RYS.

DZIEDZINIEC III - ROZWIĄZANIE SCENY L.I."

BRUKA

ARCHITEKTURA

PROJEKTANT

ARCH. MACGORZATA RAPACKA

W/18/2010

PWA

PROJEKT BUDOWLANY

OPRACOWAŁ

ARCH. PAMEL KASPRZYCKI

W0-4/2000

DWA

02.07.2010

OPRACOWAŁ

ARCH. DOROTA RZADKIEWICZ

SKALA

1:100

WERS

P11