



II PIĘTRO
TYP OKNA
SYMBOL O-1

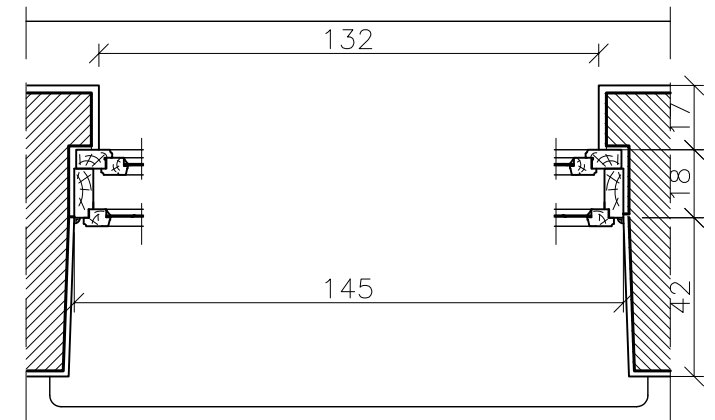





I PIĘTRO
TYP OKNA
SYMBOL O-2

TYP II UKŁADU OKIEN

skala 1:20

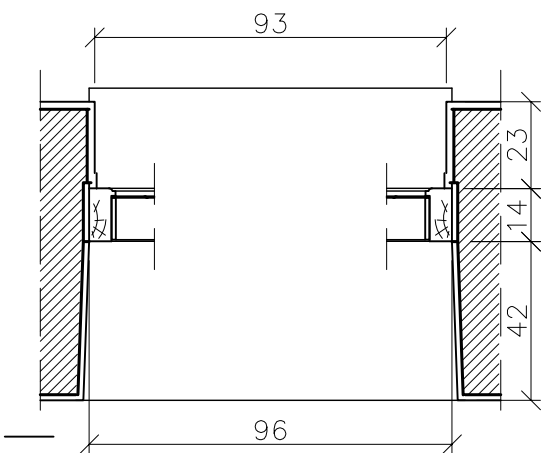

PARTER
TYP OKNA
SYMBOL O-5

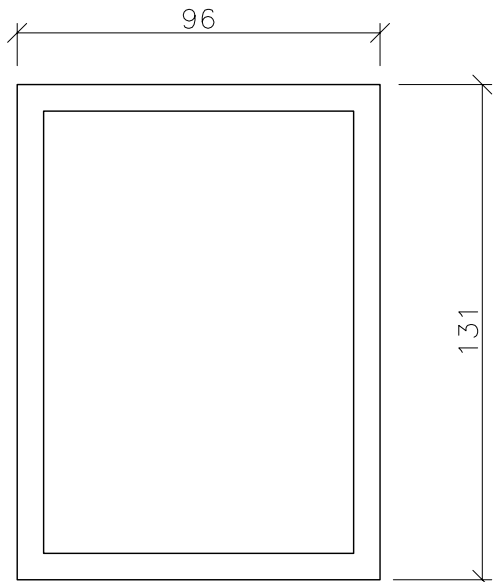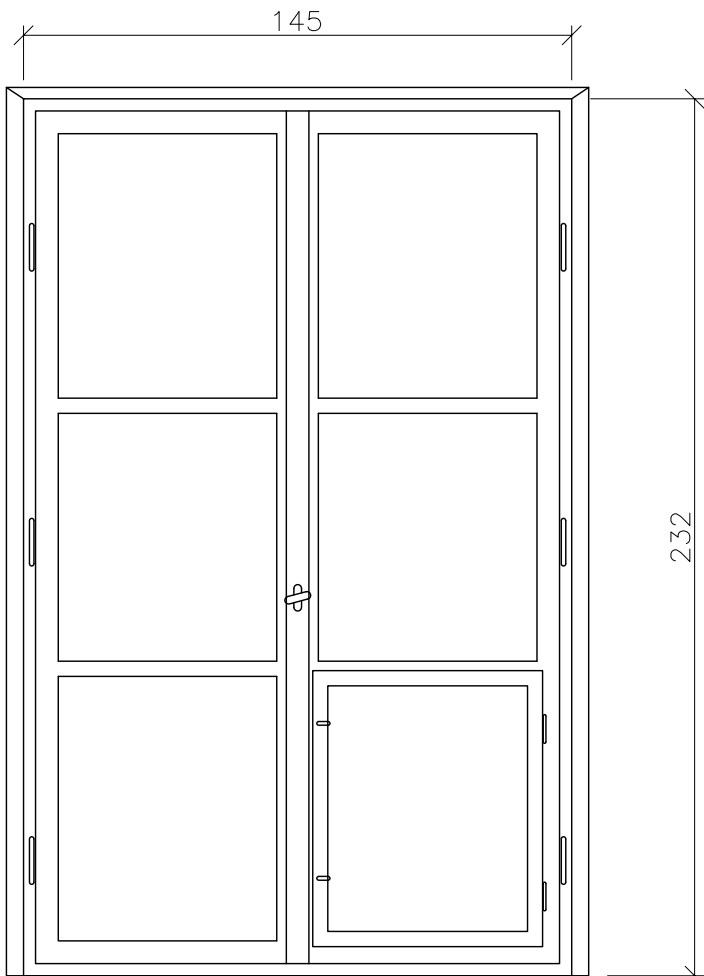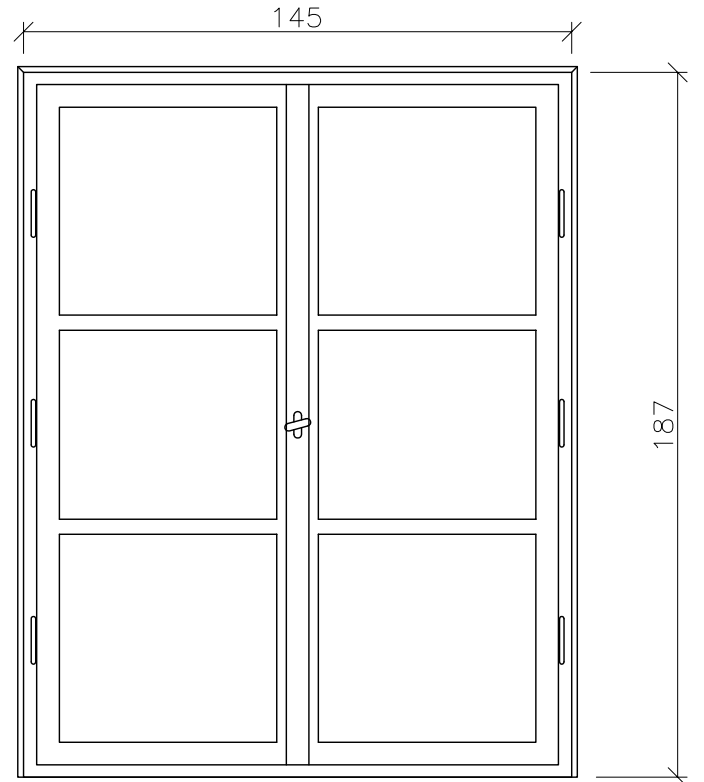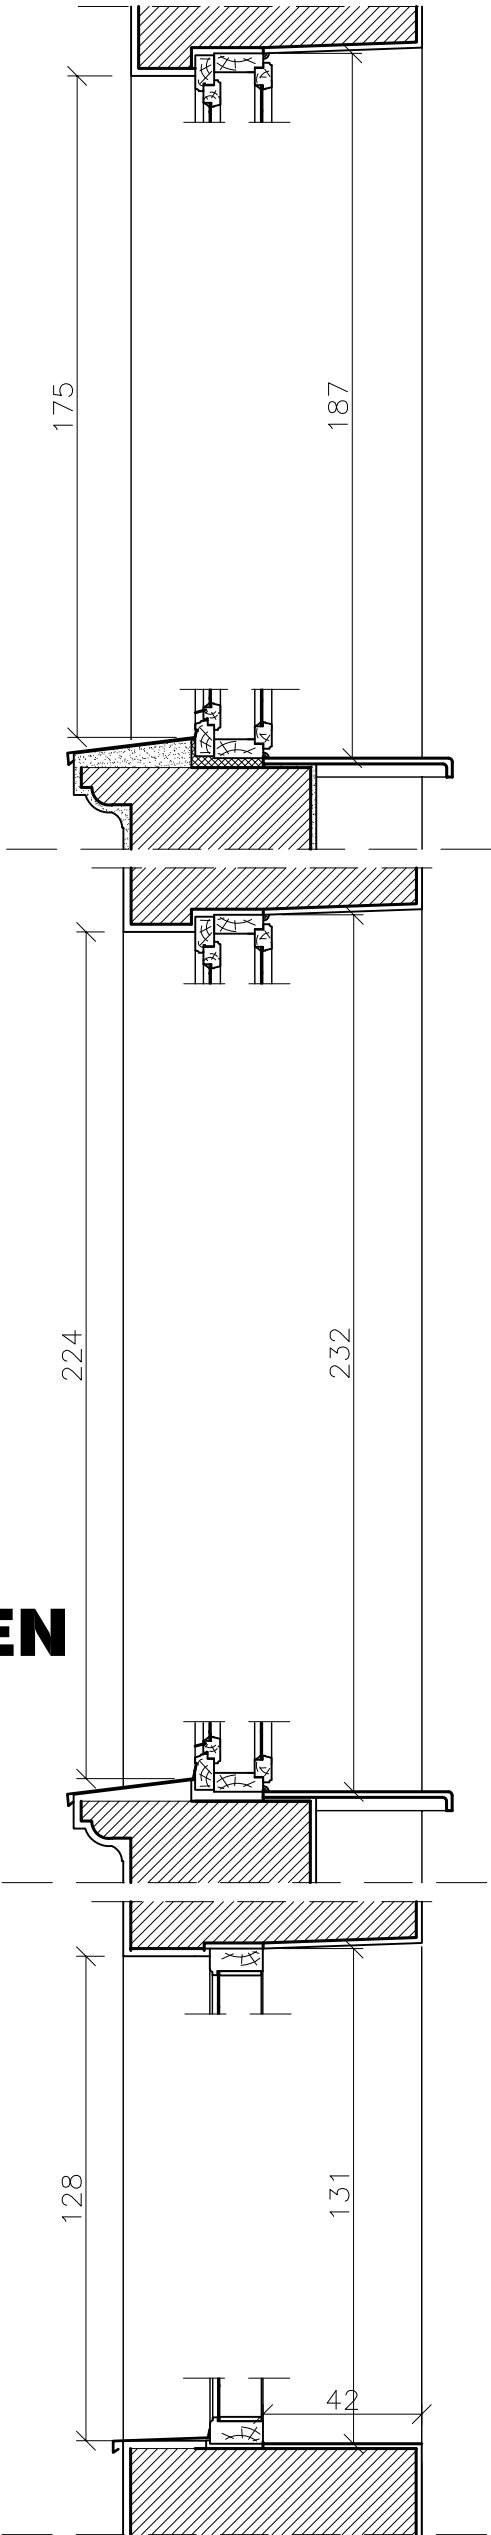

Prawa autorskie do tego rysunku przysługują PRACOWNIKOM "PRO-SYSTEM". Bez jej zgody rysunek nie może być wykorzystywany lub reprodukowany. USTAWA z dn. 4.02.1994r.			
NAZWA OBIEKTU I ADRES PROJEKT BUDOWLANY WYMIANY OKIEN KOMENDA STOLECZNA POLICJI ul. Nowolipie 2 00-150 Warszawa			
PROJEKT: PRO - SYSTEM JANUSZ WOLCZ ul. Władysława 7 05-080 Izabelin, Kladyń tel : 22-721-86-61		INWESTOR: KOMENDA STOLECZNA POLICJI ul. Nowolipie 2 00-150 Warszawa	
NADANIE ROL TYP II UKŁADU OKIEN. DETALE			
PROJEKTANT ARCH. MACGORZATA RAPACKA W/18/2010	REDAKTOR ARCH. PAWEŁ KASPRZYCKI	DATA 02.07 2010	BRANŻA ARCHITEKTURA
SPRACZYSTWA ARCH. DOROTA RZADKIEWICZ	WYKONANIE ARCH. DOROTA RZADKIEWICZ	SKALA 1:20	STRONA 19