
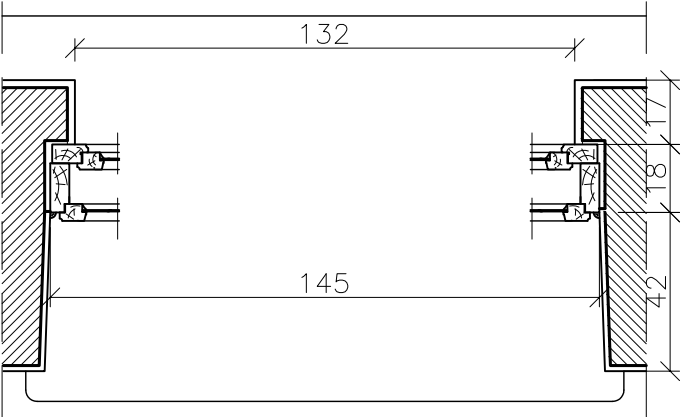
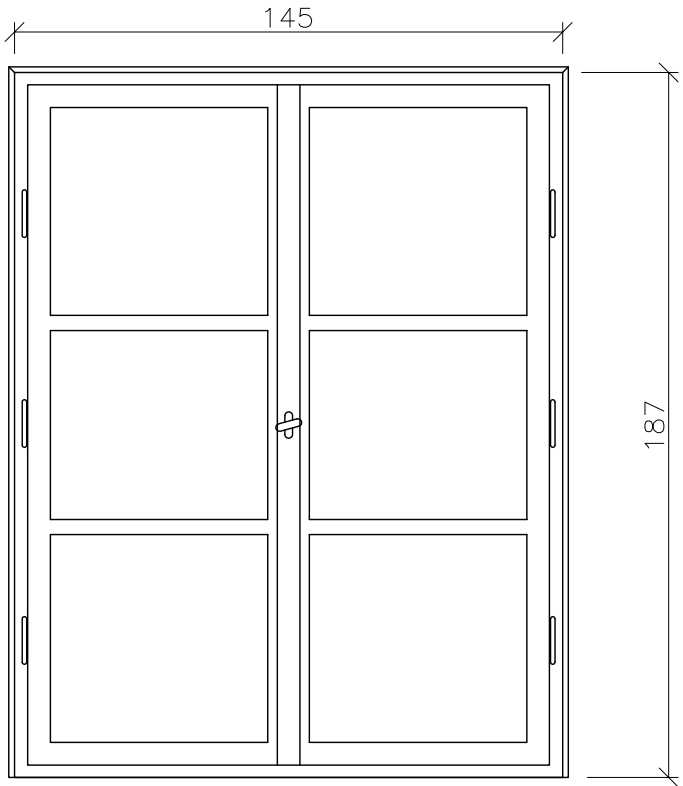




II PIĘTRO

TYP OKNA
SYMBOL O-1

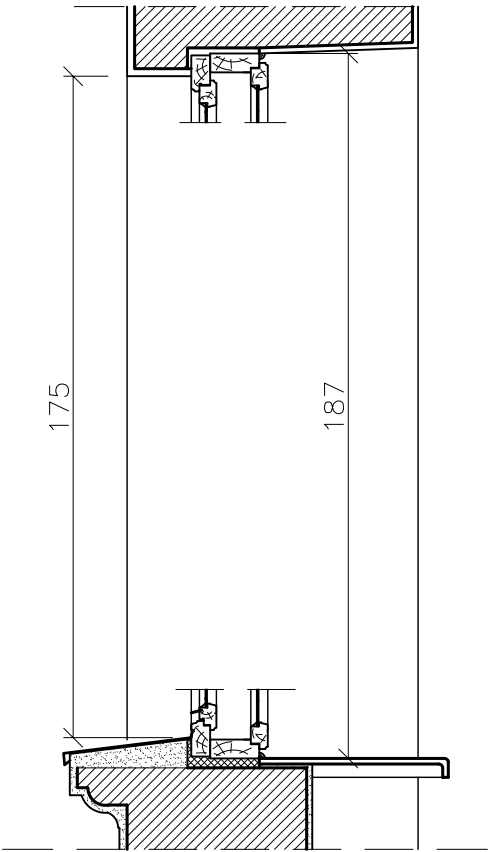

I PIĘTRO

TYP OKNA
SYMBOL O-2

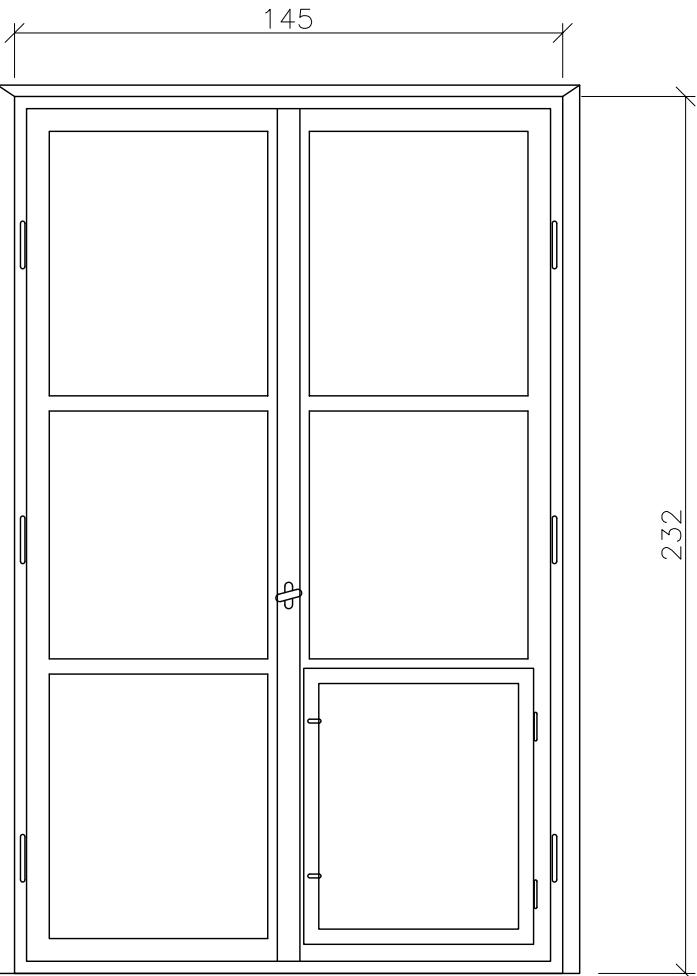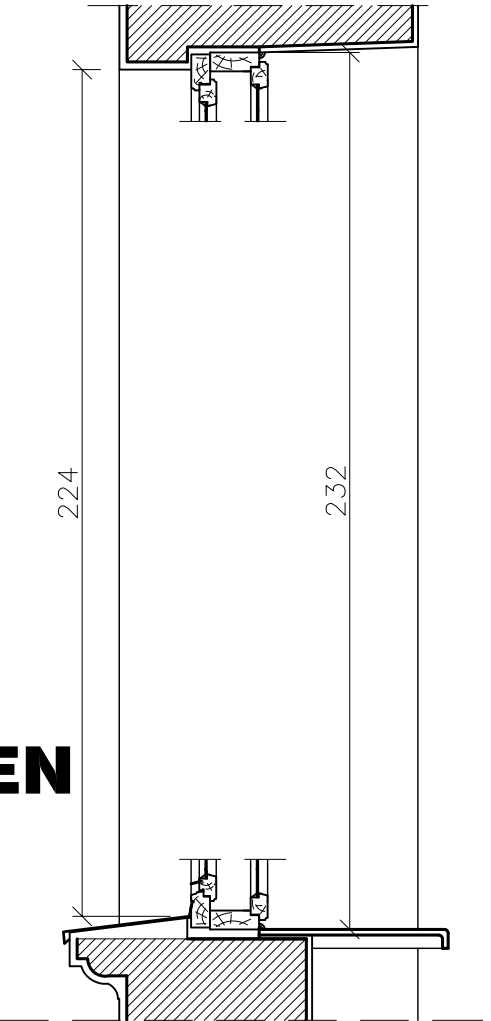

TYP IV UKŁADU OKIEN

skala 1:20

NAZWA OBIEKTU I ADRES			
PROJEKT BUDOWLANY WYMIANY OKIEN			
KOMENDA STOLECZNA POLICJI			
ul. Nowolipie 2 00-150 Warszawa			
PROJEKT: PRO - SYSTEM JANUSZ WOLCZAK ul. Władysława 7 05-080 Izabelin, Klądyń tel : 22-721-86-61		INWESTOR: KOMENDA STOLECZNA POLICJI ul. Nowolipie 2 00-150 Warszawa	
WZRAZ RYS. TYP IV UKŁADU OKIEN. DETALE		RYS. ARCH. ARCHITEKTURA	
PROJEKTANT ARCH. MACGORZATA RAPACKA	WZ. OKN. W/18/2010	RYS. PROJEKT BUDOWLANY	
SPRZĄDZ ARCH. PAWEŁ KASPRZYCKI	W0-4/2000	DATA 02.07 2010	
OPRACOWANIE ARCH. DOROTA RZADKIEWICZ		SKALA 1:20	WRS 21