


II PIĘTRO

TYP OKNA
SYMBOL O-1





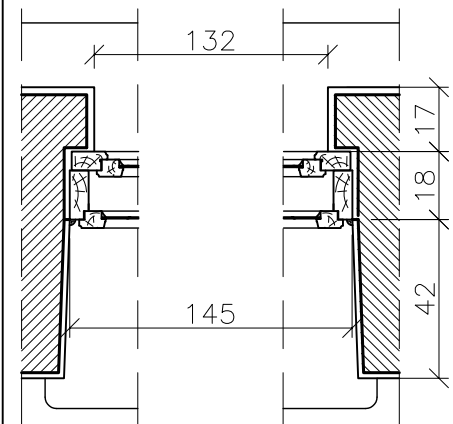


I PIĘTRO

TYP OKNA
SYMBOL O-2

TYP V UKŁADU OKIEN

skala 1:20

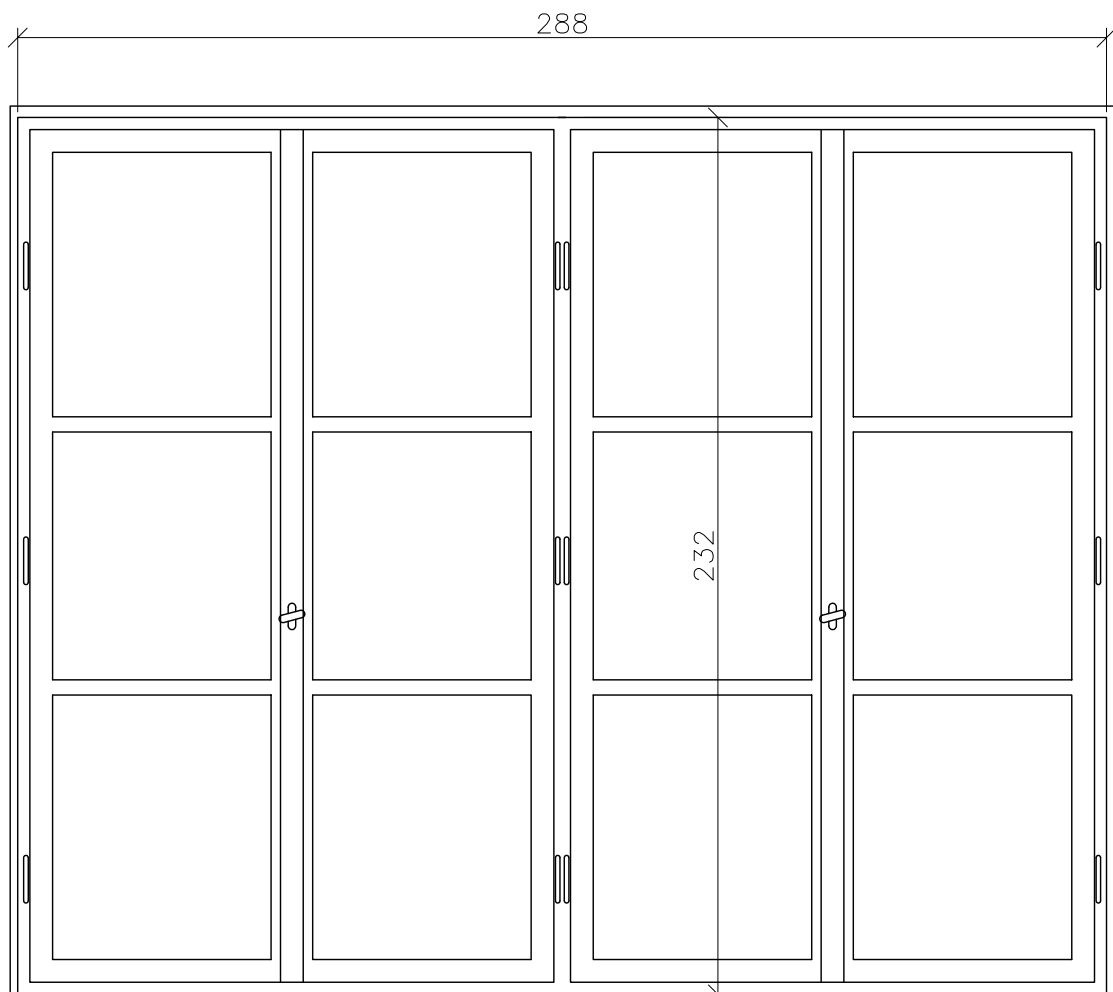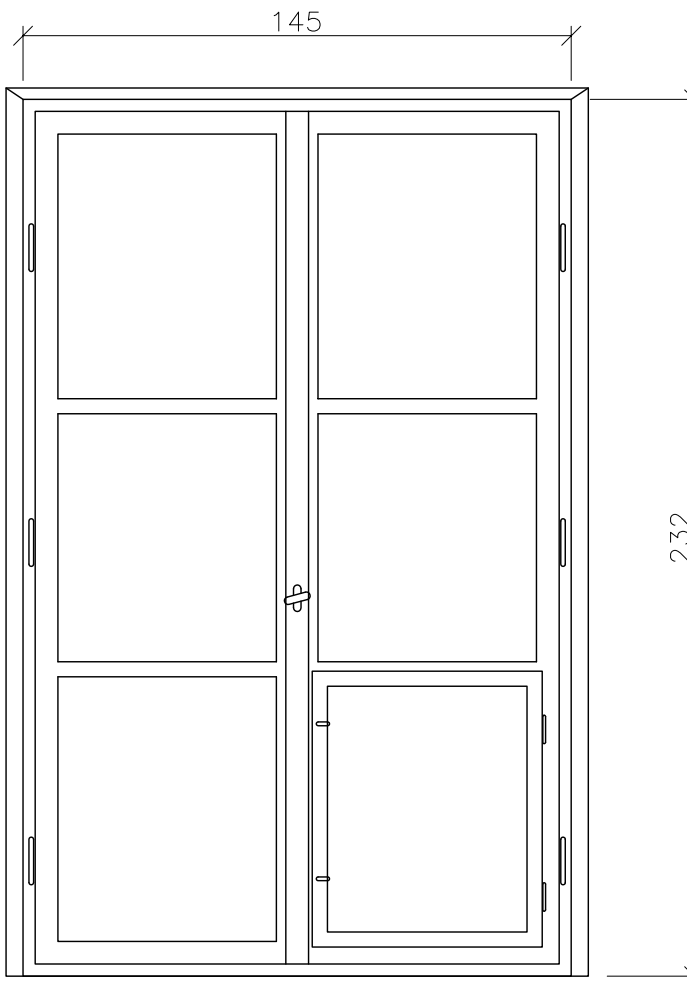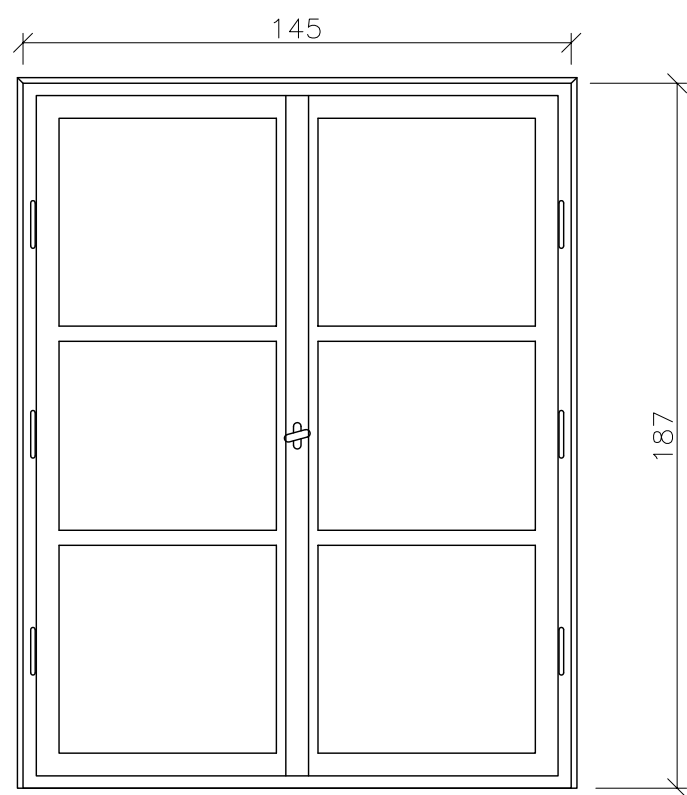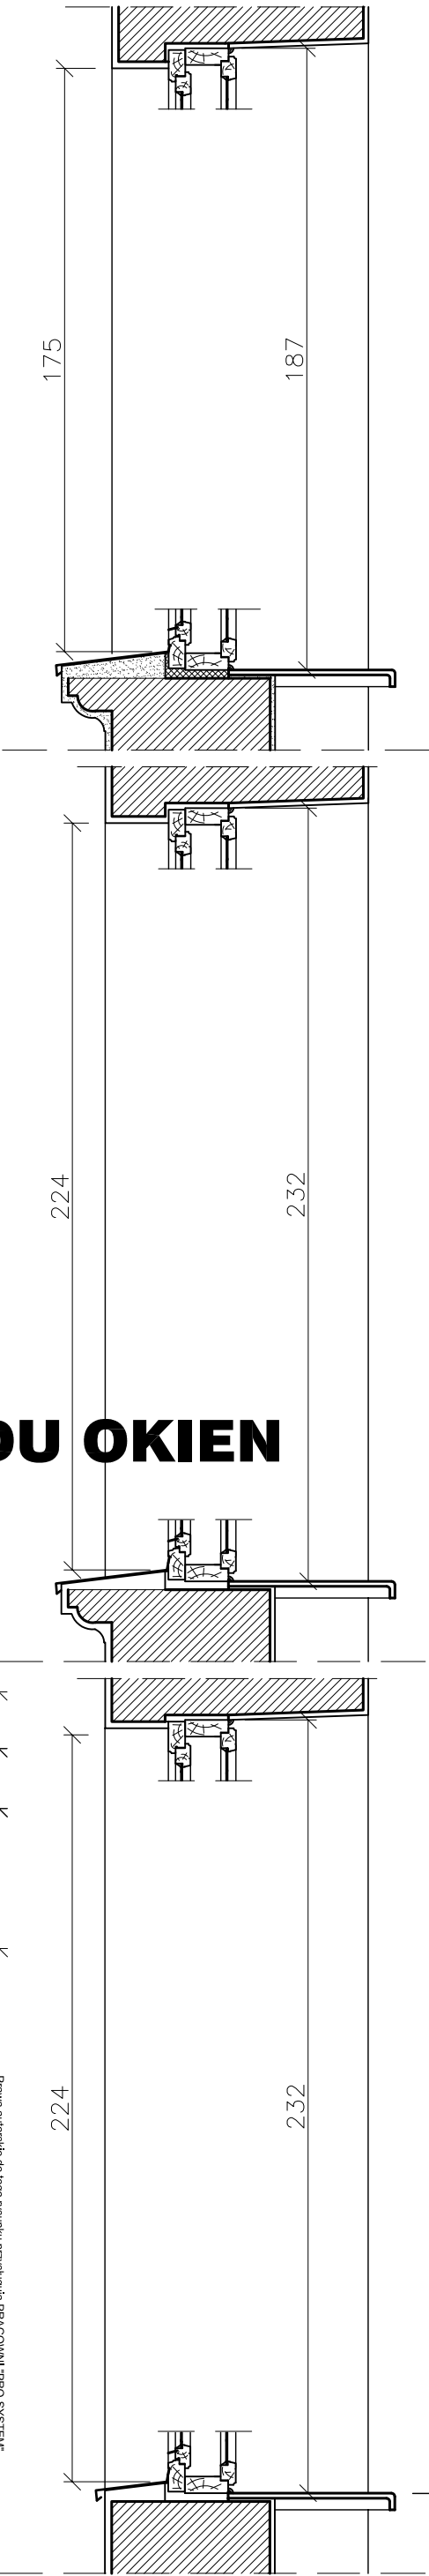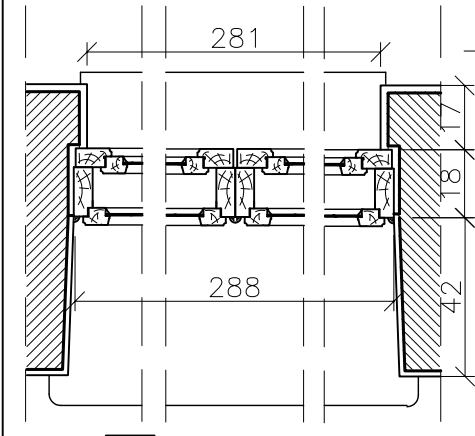

PARTER

TYP OKNA
SYMBOL O-6

Prawa autorskie do tego rysunku przysługują Pracownikom "PRO-SYSTEM". Bez jej zgody rysunek nie może być wykorzystywany lub reprodukowany. USTAWA z dn. 4.02.1984r.			
NAZWA OBIEKTU I ADRES PROJEKT BUDOWLANY WYMIANY OKIEN KOMENDA STOŁECZNA POLICJI ul. Nowolipie 2 00-150 Warszawa			
PROJEKT: PRO - SYSTEM JANUSZ WOLCZAK ul. Władysława 7 05-080 Izabelin-Kladyń tel : 22-721-86-61		INWESTOR: KOMENDA STOŁECZNA POLICJI ul. Nowolipie 2 00-150 Warszawa	
NAZWA RYS. TYP V UKŁADU OKIEN. DETALE		BRANŻA ARCHITEKTURA	
PROJEKTANT ARCH. MACGORZATA RAPAČKA W/18/2010		RYZ PROJEKT BUDOWLANY	
SPRZĄDZ ARCH. PAWEŁ KASPRZYCKI W0-4/2000		DATA 02.07.2010	
OPRACOWANIE ARCH. DOROTA RZADKIEWICZ		SKALA 1:20	
		WERS 22	