


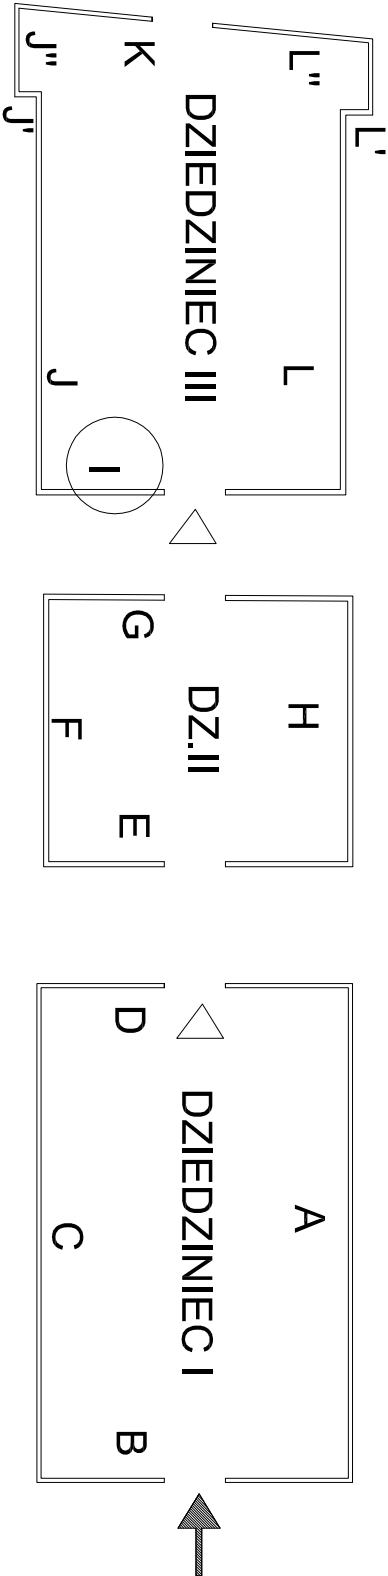




TYP UKŁADU OKIEN

LEGENDA:

-  Kratki montowane w murze
-  Staloka montowana w ramie stalowej
-  szyby motłowe



Prawa autorskie do tego rysunku przysługują PRACOWNI "PRO-SYSTEM".
Bez jej zgody rysunek nie może być wykorzystywany lub reprodukowany, USTAWA z dn. 4.02.1994r.

NAZWA, OBIEKTU I ADRES

PROJEKT BUDOWLANY WYMIANY OKIEN
KOMENDA STOLECZNA POLICJI

ul. Nowolipie 2 00-150 Warszawa

PROJEKT:

PRO-SYSTEM
ul. Władysława
05-080 Izabelin, Kludyń
tel : 22-721-86-61

INWESTOR:

KOMENDA STOLECZNA POLICJI
ul. Nowolipie 2
00-150 Warszawa

NAZWA RYS.

DZIEDZINIEC III - ROZWIĄZANIE SCENY I

BRUKA ARCHITEKTURA

PROJEKTANT

ARCH. MACGORZATA RAPACKA w/18/2010

PROJEKT BUDOWLANY

OPRACOWAŁ

ARCH. PAMEL KASPRZYCKI w/0-4/2000

DATA 02.07 2010

OPRACOWAŁ

ARCH. DOROTA RZADKIEWICZ

SKALA 1:100

WERS 9