


TYP UKŁADU OKIEN

- 1 Nawiewniki higrosterowane
- Kraty montowane w murze
- Siatka montowana w ramie stalowej
- szyby matowe

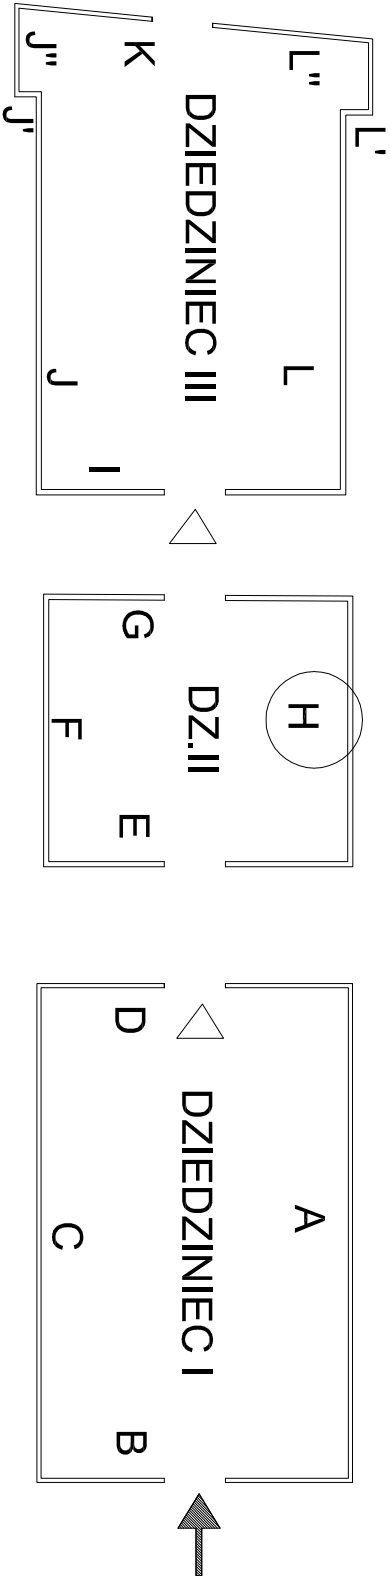

Prawa autorskie do tego rysunku przysługują PRACOWNI PRO-SYSTEM! Bez jej zgody rysunek nie może być wykorzystywany lub reprodukowany. USTAWA z dn. 4.02.1994r. NAZWA, OBIEKTU I ADRES PROJEKT BUDOWLANY WYMIANY OKIEN KOMENDA STOLECZNA POLICJI ul. Nowolipie 2 00-150 Warszawa			
PROJEKT: PRO - SYSTEM ul. Władysława 7 05-080 Izabelin, Kladyń tel : 22-721-86-61		INWESTOR: KOMENDA STOLECZNA POLICJI ul. Nowolipie 2 00-150 Warszawa	
NAZWA RYS.	DZIEDZINIEC II – ROZWIINIĘCIE SOANY H	BRUKA	ARCHITEKTURA
PROJEKTANT	MACGORZATA RAPACKA	WŁ. WPC.	PROJEKT BUDOWLANY
DATA	02.07.2010	SKALA	1:100
OPRACOWANIE	ARCH. DOROTA RZADKIEWICZ		WERSJA P7