



II PIĘTRO

TYP OKNA  
SYMBOL O-3

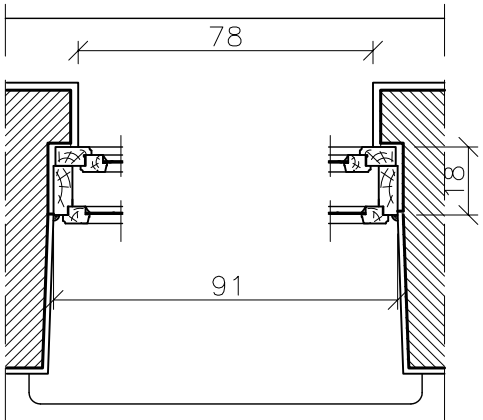





I PIĘTRO

TYP OKNA  
SYMBOL O-4

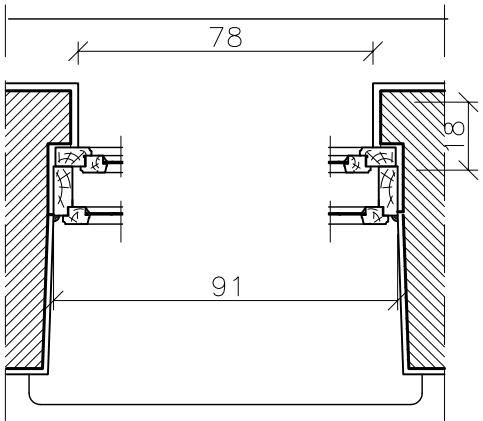

TYP VII UKŁADU OKIEN

skala 1:20

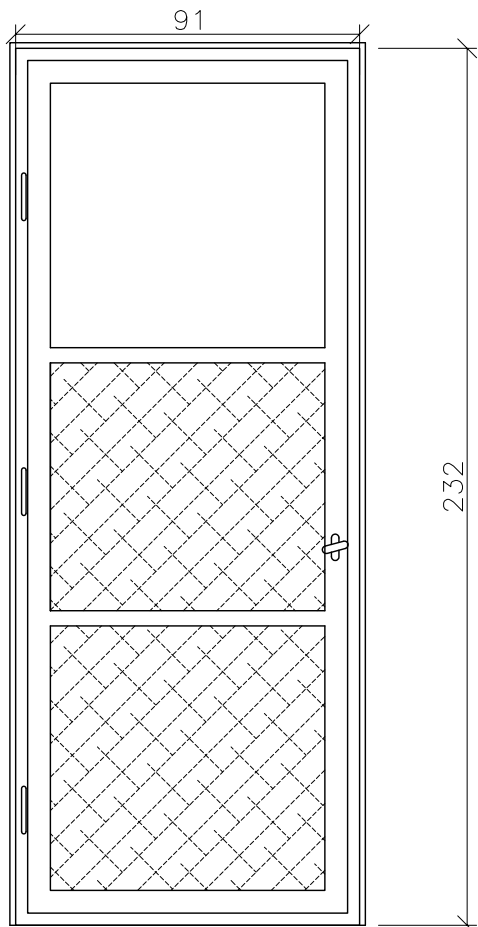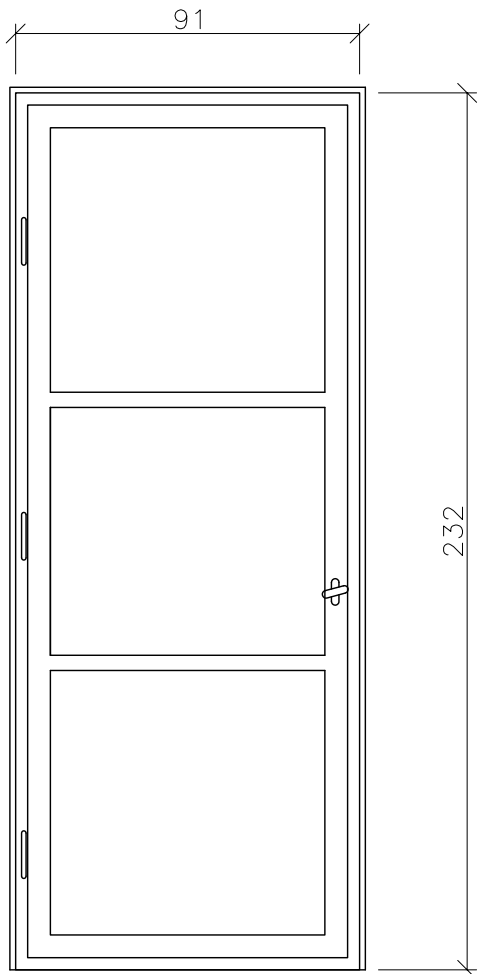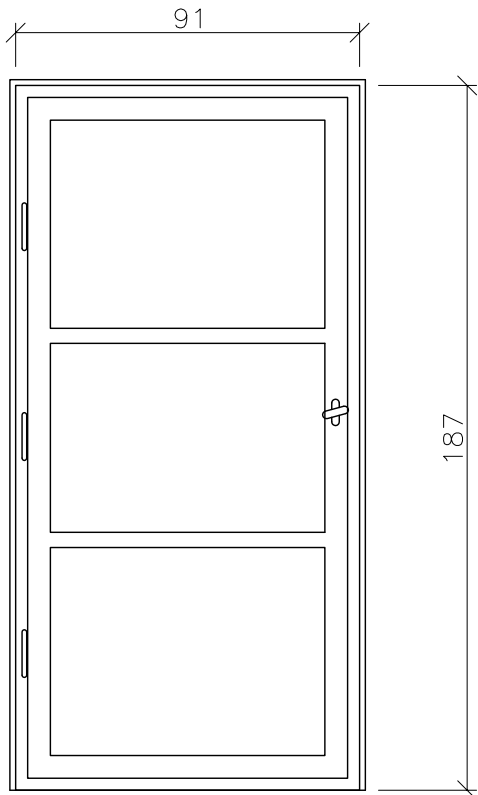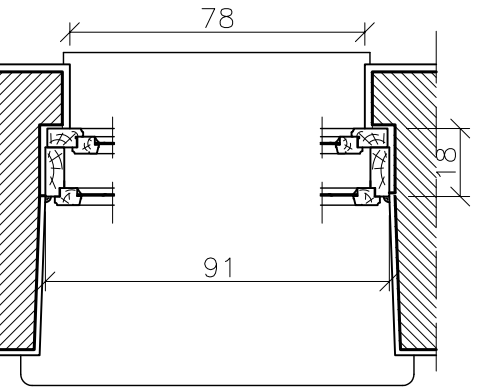

PARTER

TYP OKNA  
SYMBOL O-4/a

Prawa autorskie do tego rysunku przysługują Pracownikom "PRO-SYSTEM". Bez jej zgody rysunek nie może być wykorzystywany lub reprodukowany. USTAWA z dn. 4.02.1994r.			
NAZWA OBIEKTU I ADRES			
PROJEKT BUDOWLANY WYMIANY OKIEN			
KOMENDA STOLECZNA POLICJI			
ul. Nowolipie 2 00-150 Warszawa			
PROJEKT:		INWESTOR:	
PRO - SYSTEM		KOMENDA STOLECZNA POLICJI	
JANUSZ WOJCIK		ul. Nowolipie 2	
05-080 Izabelin-Klaudyn		00-150 Warszawa	
tel : 22-721-86-61			
NAZWA RYS.		ARCH.	
TYP VII UKŁADU OKIEN. DETALE		ARCHITECTURA	
PROJEKTANT		RYS.	
ARCH. MACGORZATA RAPACKA W/18/2010		PROJEKT BUDOWLANY	
SPRZĄDZ		DATA	
ARCH. PAWEŁ KASPRZYCKI W0-4/2000		02.07.2010	
OPRACOWANIE		SKALA	
ARCH. DOROTA RZADKIEWICZ		1:20	
			24