


## II PIĘTRO

TYP OKNA  
SYMBOL Oj-1

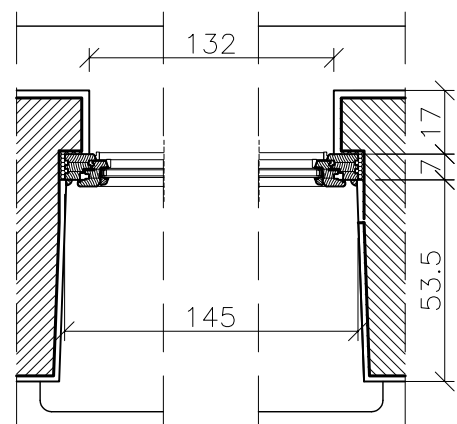


## I PIĘTRO



TYP OKNA  
SYMBOL Oj-2

# TYP V UKŁADU OKIEN

skala 1:20

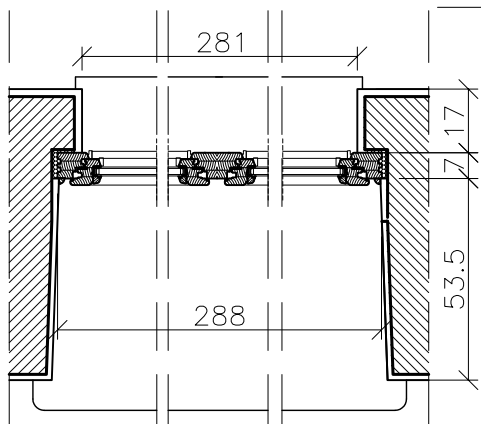

NAZWA OBIEKTU I ADRES PROJEKT BUDOWLANY WMIANY OKIEN KOMENDA STOLECZNA POLICJI ul. Nowolipie 2 00-150 Warszawa			
PROJEKT: PRO - SYSTEM JANUSZ WOLCZAK ul. Wladiego 7 05-080 Izabelin, Klady tel : 22-721-86-61		INWESTOR: KOMENDA STOLECZNA POLICJI ul. Nowolipie 2 00-150 Warszawa	
NAZWA RYS. TYP V UKŁADU OKIEN. DETALE		BRANZA ARCHITEKTURA	
PROJEKTANT ARCH. MACGORZATA RAPACKA W/18/2010	WZ. OKR. W/0-4/2000	DATA 02.07 2010	WZKAS P22
SPRZEDAZ ARCH. PAWEŁ KASPRZYCKI	OPRACOWANIE ARCH. DOROTA RZADKIEWICZ		

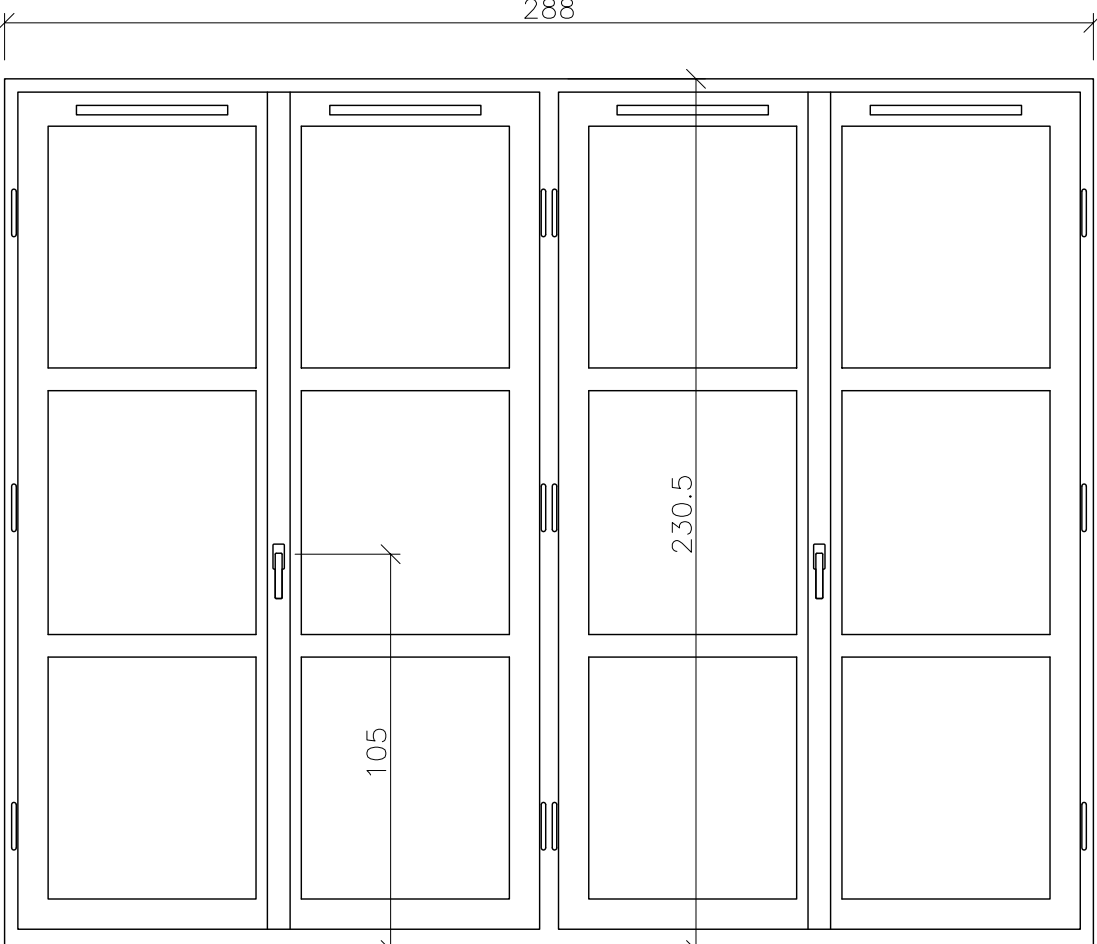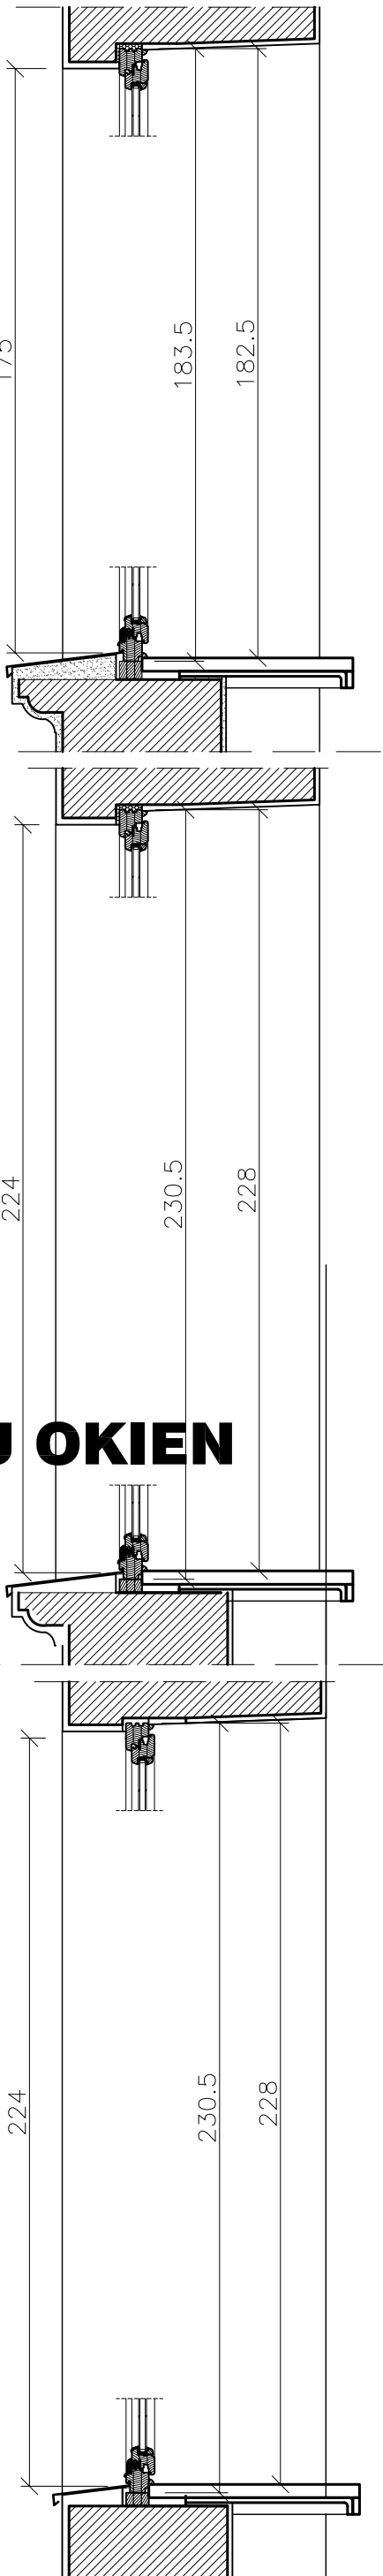

## PARTER

TYP OKNA  
SYMBOL Oj-6

