



II PIĘTRO
TYP OKNA
SYMBOL O-8

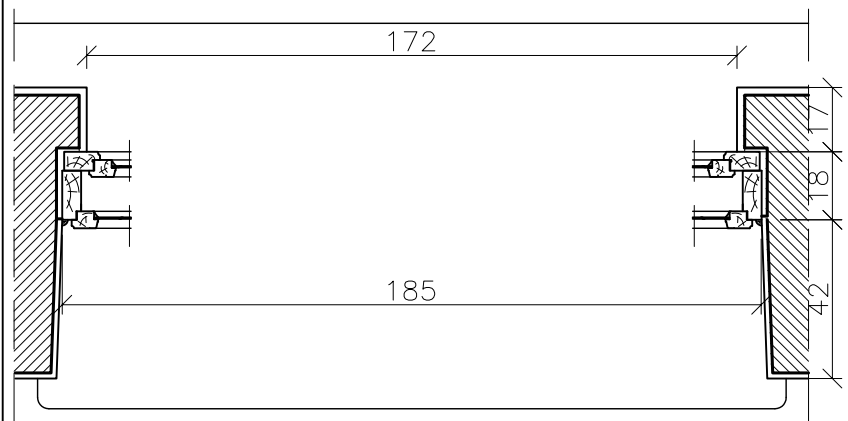





I PIĘTRO
TYP OKNA
SYMBOL O-9

TYP VIII UKŁADU OKIEN

skala 1:20

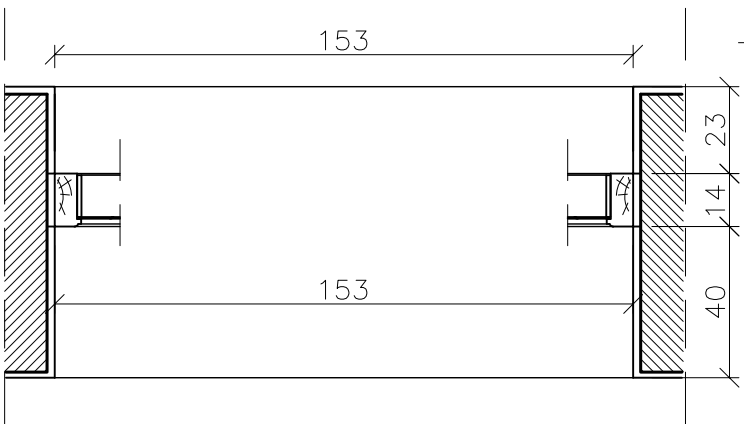

PARTER
TYP OKNA
SYMBOL O-11

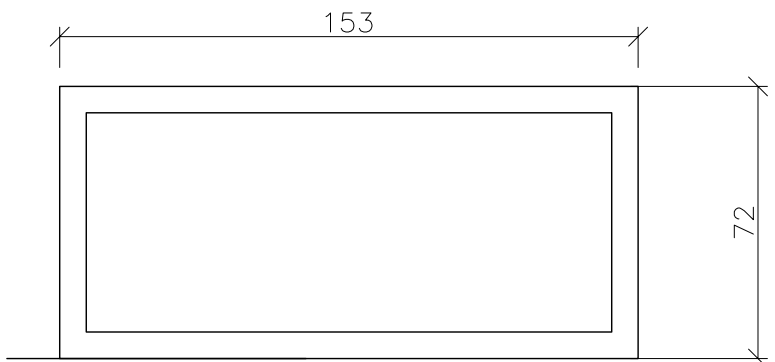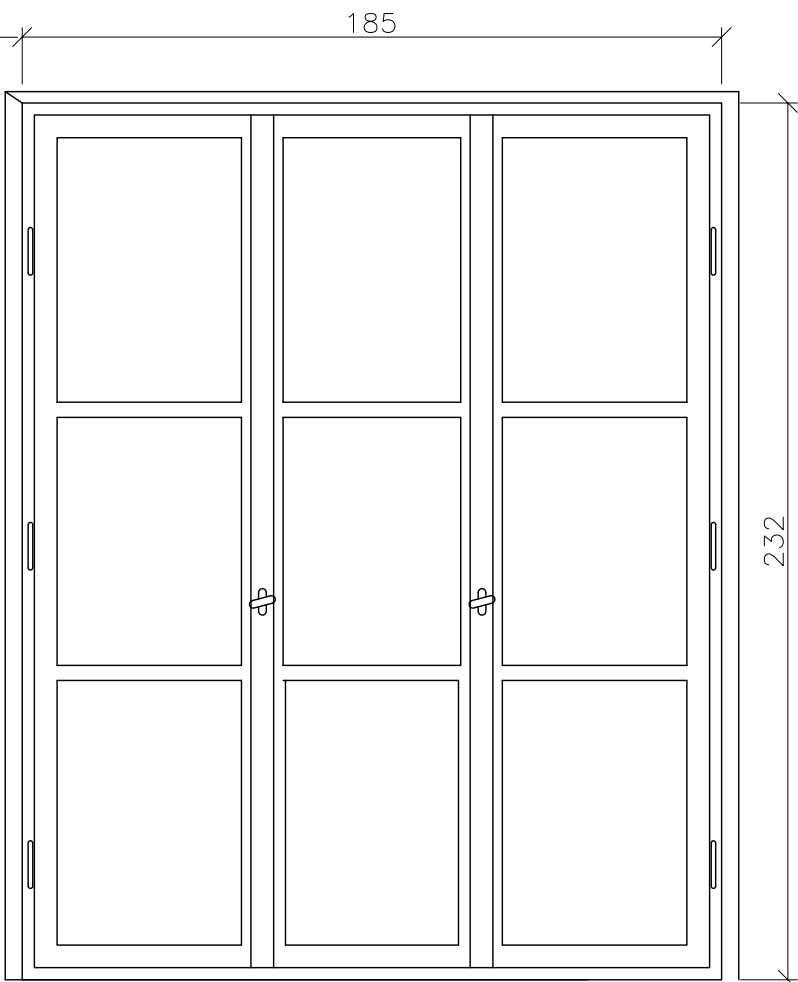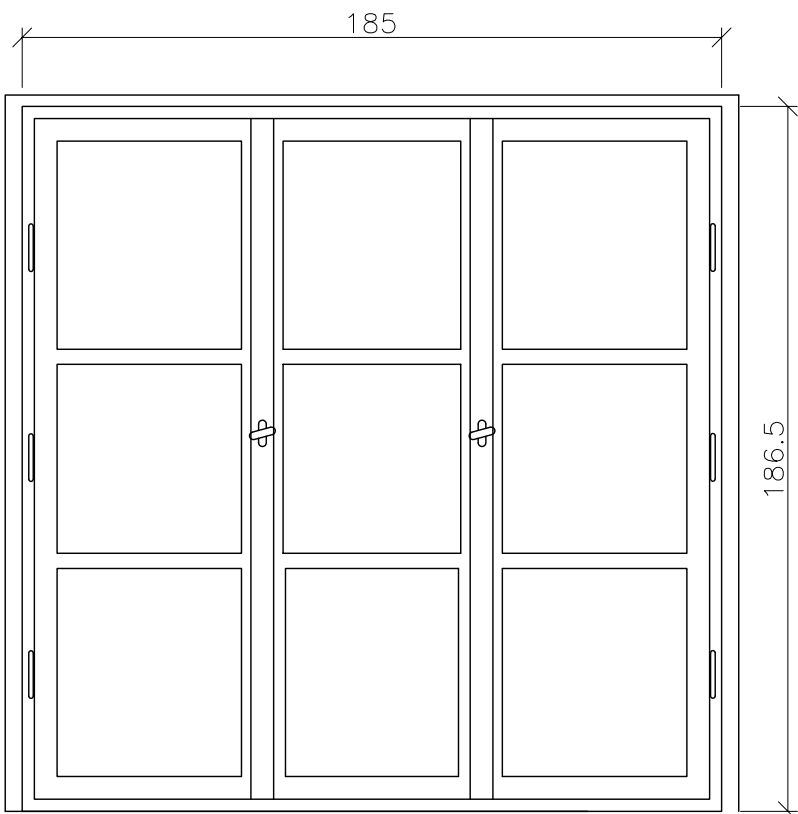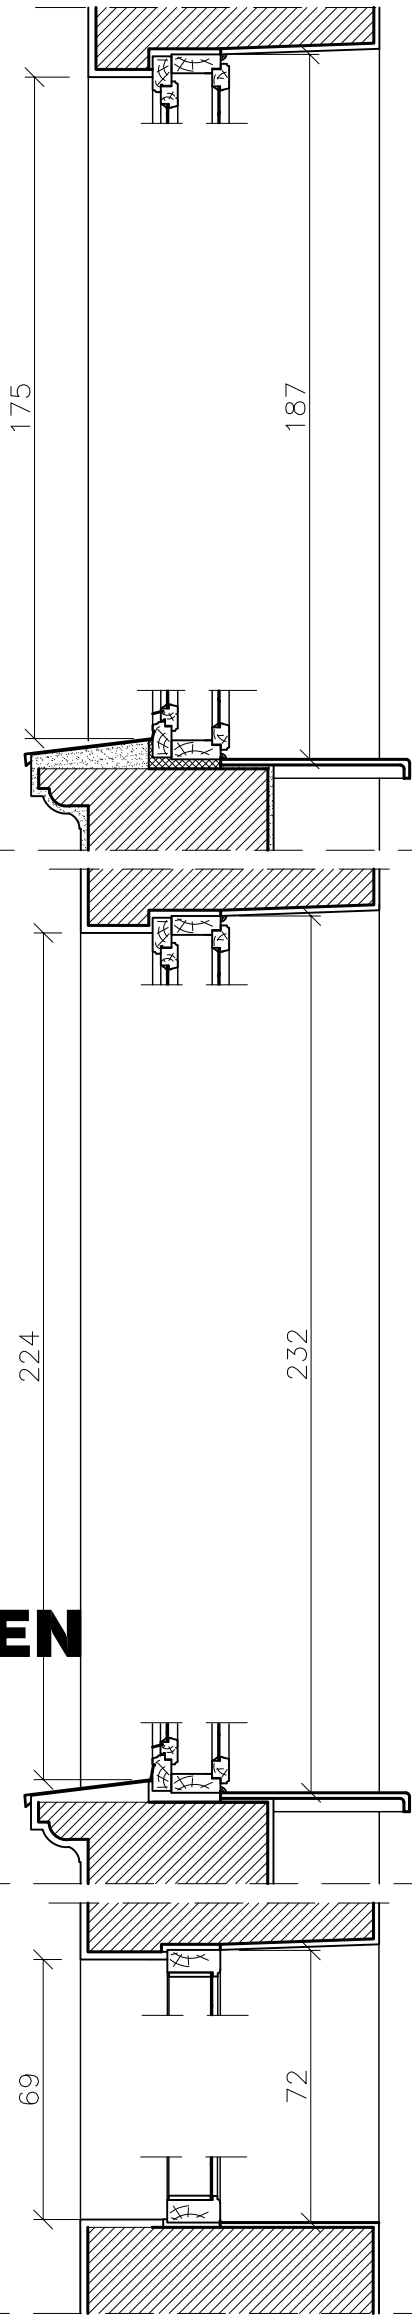

Prawa autorskie do tego rysunku przysługują Pracownikom "PRO-SYSTEM". Bez jej zgody rysunek nie może być wykorzystywany lub reprodukowany. USTAWA z dn. 4.02.1994r.			
NAZWA OBIEKTU I ADRES			
PROJEKT BUDOWLANY WYMIANY OKIEN KOMENDA STOŁECZNA POLICJI ul. Nowolipie 2 00-150 Warszawa			
PROJEKT:		INWESTOR:	
PRO - SYSTEM JANUSZ WOŁCIK ul./Władysłqg 7 05-080 Izabelin, Klądyń tel : 22-721-86-61		KOMENDA STOŁECZNA POLICJI ul. Nowolipie 2 00-150 Warszawa	
NAZWA RYS.			
TYP VIII UKŁADU OKIEN. DETALE			
PROJEKTANT:		RYSO:	
ARCH. MACGORZATA RAPACKA W/18/2010		PROJEKT BUDOWLANY	
SPRZĄDZ:		DATA:	
ARCH. PAWEŁ KASPRZYCKI W0-4/2000		02.07 2010	
OPISUJĄCE:		SKALA:	
ARCH. DOROTA RZADKIEWICZ		1:20	
		25	