


TYP UKŁADU OKIEN

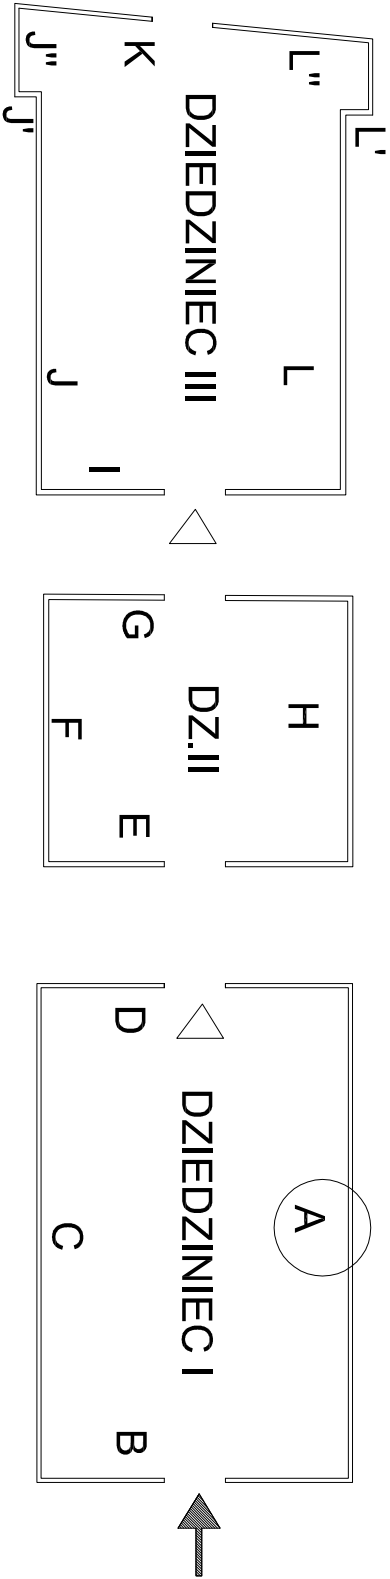

Prawa autorskie do tego rysunku przysługują PRACOWNI "PRO-SYSTEM". Bez jej zgody rysunek nie może być wykorzystywany lub reprodukowany. USTAWA z dn. 4.02.1994r. NAZWA OBIEKTU I ADRES PROJEKT BUDOWLANY WYMIANY OKIEN KOMENDA STOŁECZNA POLICJI ul. Nowolipie 2 00-150 Warszawa			
PROJEKT: PRO-SYSTEM ul. Władysława 7 05-080 Izabelin, Klądyń tel : 22-721-86-51		INWESTOR: KOMENDA STOŁECZNA POLICJI ul. Nowolipie 2 00-150 Warszawa	
NAZWA RYS.	DZIEDZINIEC I - ROZWINIĘCIE ŚCIANY A	BRUKA	ARCHITEKTURA
PROJEKTANT	ARCH. MACGORZATA RAPACKA w/18/2010	PROJEKT	PROJEKT BUDOWLANY
OPRACOWANIE	ARCH. PAMEL KASPRZYCKI w/0-4/2000	DATA	02.07 2010
OPRACOWANIE	ARCH. DOROTA RZADKIEWICZ	SKALA	1:100
			WERS
			P1