

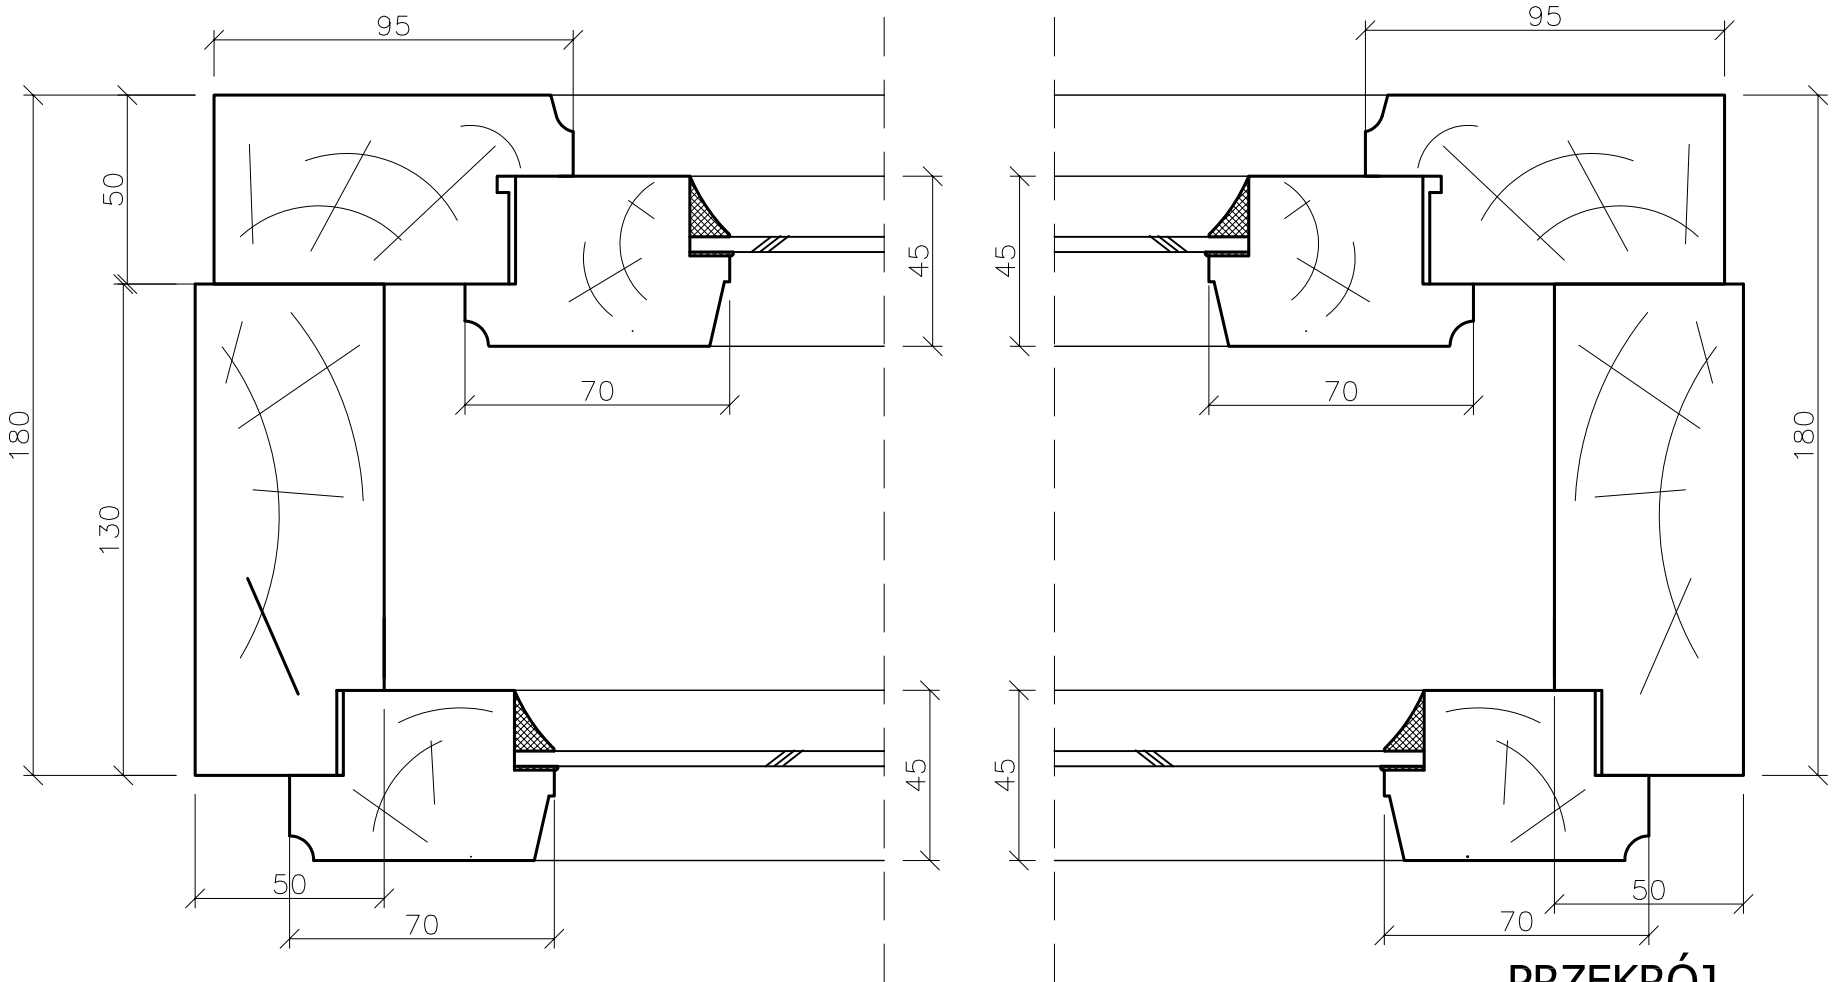


skala 1:2

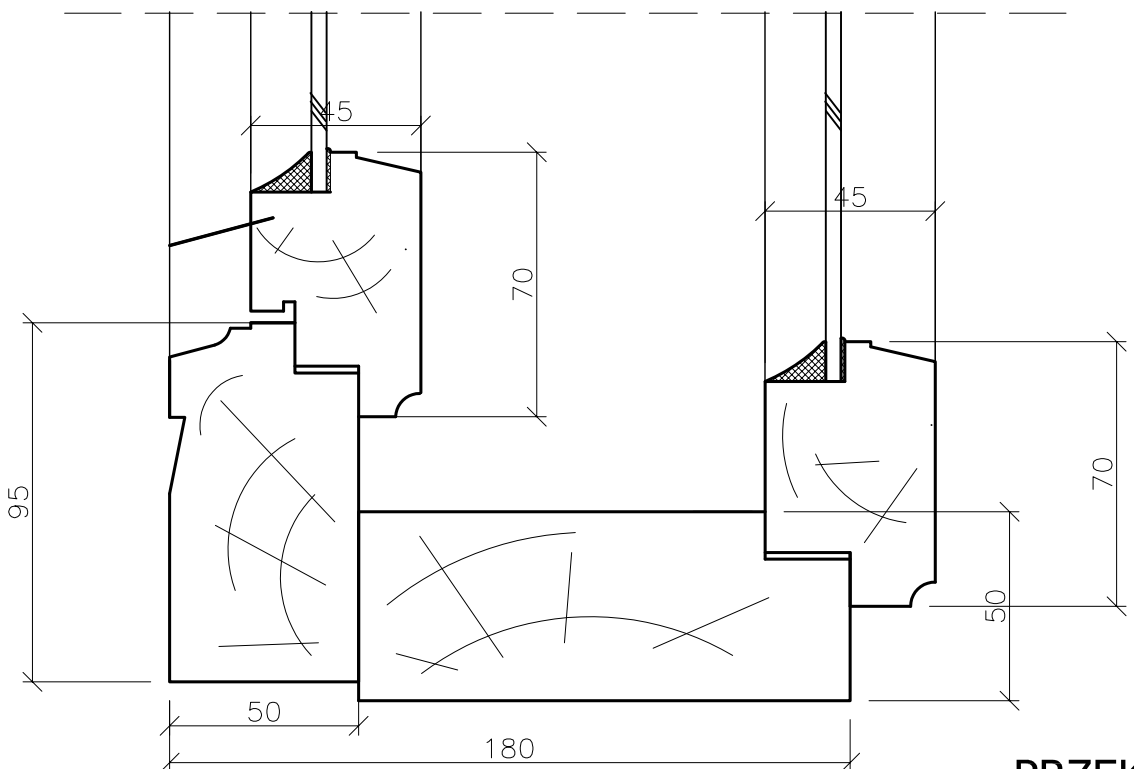

PRZEKRÓJ POZIOMY

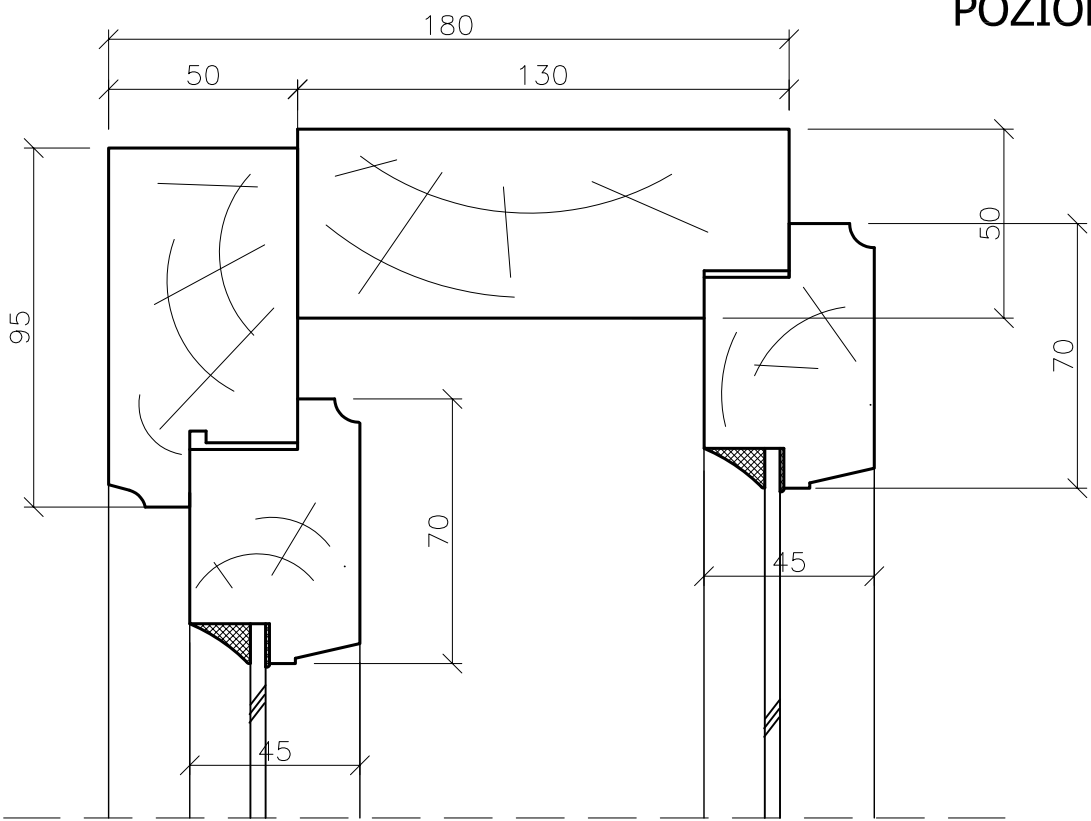

PRZEKRÓJ PIONOWY

Prawa autorskie do tego projektu przysługują PAŁACOWI "PRO-SYSTEM" Bez jej zgody i zezwolenia nie może być wykorzystywany lub reprodukowany, USTAWA z dn. 4.10.2.1964r.	
IZBA PROJEKT BUDOWLANY WYMIANY OKIEN KOMENDA STOLECZNA POLICJI ul. Nowolipie 2 00-150 Warszawa	
PROJEKT: PRO - SYSTEM JANUSZ WOŁCIK ul. Władysława 7 05-080 Izabelin, Klądowny tel : 22-721-86-61	INWESTOR: KOMENDA STOLECZNA POLICJI ul. Nowolipie 2 00-150 Warszawa
WZĄCIE ISTNIEJĄCE OKNA SKRZYNKOWE, DETALE	BRANŻA ARCHITEKTURA
PROJEKTANT ARCH. MACGORZTA RAPAŁKA W/18/2010 SPRAWCZ ARCH. PAMEŁ KASPRZYCKI Wg-4/2000 OPISOWCIE	DATA PROJEKT BUDOWLANY DATA 02.07.2010 SKALA 1:2 WSKAZ
ARCH. DOROTA RZADKIEWICZ	26