

TYP UKŁADU OKIEN

I

I

II


II

I

I

LEGENDA:

- Kraty montowane w murze
- Siatka montowana w ramie stalowej
- szyby motłowe

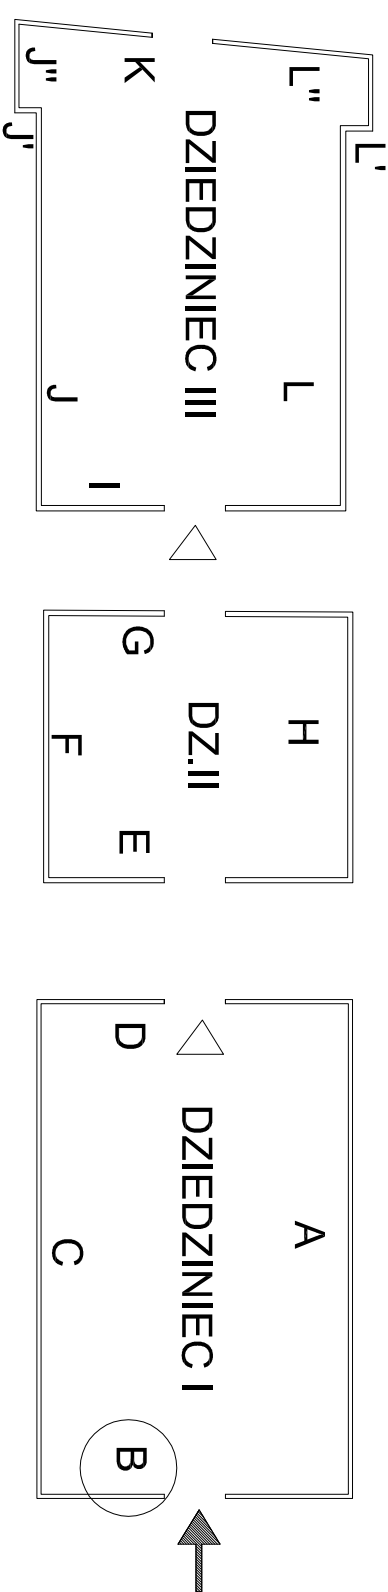

Prawa autorskie do tego rysunku przysługują PRACOWNI "PRO-SYSTEM"			
Bez jej zgody rysunek nie może być wykorzystywany lub reprodukowany. USTAWA z dn. 4.02.1994r.			
NAZWA, OBIEKTU I ADRES			
PROJEKT BUDOWLANY WYMIANY OKIEN			
KOMENDA STOLECZNA POLICJI			
ul. Nowolipie 2 00-150 Warszawa			
PROJEKT:		INWESTOR:	
PRO - SYSTEM		KOMENDA STOLECZNA POLICJI	
JANUSZ WOJCIK		ul. Nowolipie 2	
05-080 Izabela Kłaudyń		00-150 Warszawa	
tel : 22-721-86-61			
NAZWA RYS.		BRUKA	
DZIEDZINIEC I – ROZWINIĘCIE ŚCIANY B		ARCHITEKTURA	
PROJEKTANT		PWA	
ARCH. MACGORZATA RAPACKA		PROJEKT BUDOWLANY	
w/18/2010		DATA	
OPRACOWAŁ		02.07 2010	
ARCH. PAMEŁ KASPRZYCKI		SKALA	
OPRACOWAŁ		1:100	
ARCH. DOROTA RZADKIEWICZ		KARTY	
		3	