




TYP UKŁADU OKIEN

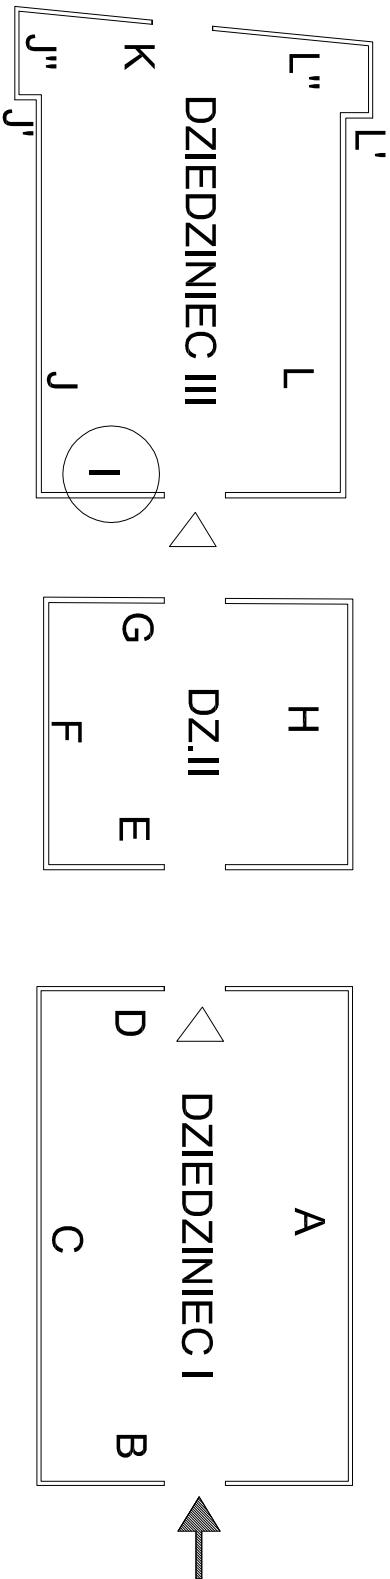

- 1 Nawiewniki higrosterowane
- Kraty montowane w murze
- Siatka montowana w ramie stalowej
- szyby matowe

Prawa autorskie do tego rysunku przysługują PRACOWNI PRO-SYSTEM! Bez jej zgody rysunek nie może być wykorzystywany lub reprodukowany. USTAWA z dn. 4.02.1994r.			
NAZWA, OBIEKTU I ADRES PROJEKT BUDOWLANY WYMIANY OKIEN KOMENDA STOŁECZNA POLICJI ul. Nowolipie 2 00-150 Warszawa			
PROJEKT: PRO-SYSTEM ul. Władysława 7 05-080 Izabelin, Klądyń tel : 22-721-86-61		INWESTOR: KOMENDA STOŁECZNA POLICJI ul. Nowolipie 2 00-150 Warszawa	
NAZWA RYS.	DZIEDZINIEC III - ROZWIĄNIĘCIE ŚCIANY I	BRUKA	ARCHITEKTURA
PROJEKTANT	ARCH. MACGORZATA RAPACKA W/18/2010	DATA	PROJEKT BUDOWLANY
OPRACOWAŁ	ARCH. PAMEL KASPRZYCKI W0-4/2000	DATA	02.07 2010
OPRACOWAŁ	ARCH. DOROTA RZADKIEWICZ	SKALA	1:100
			WERS P9