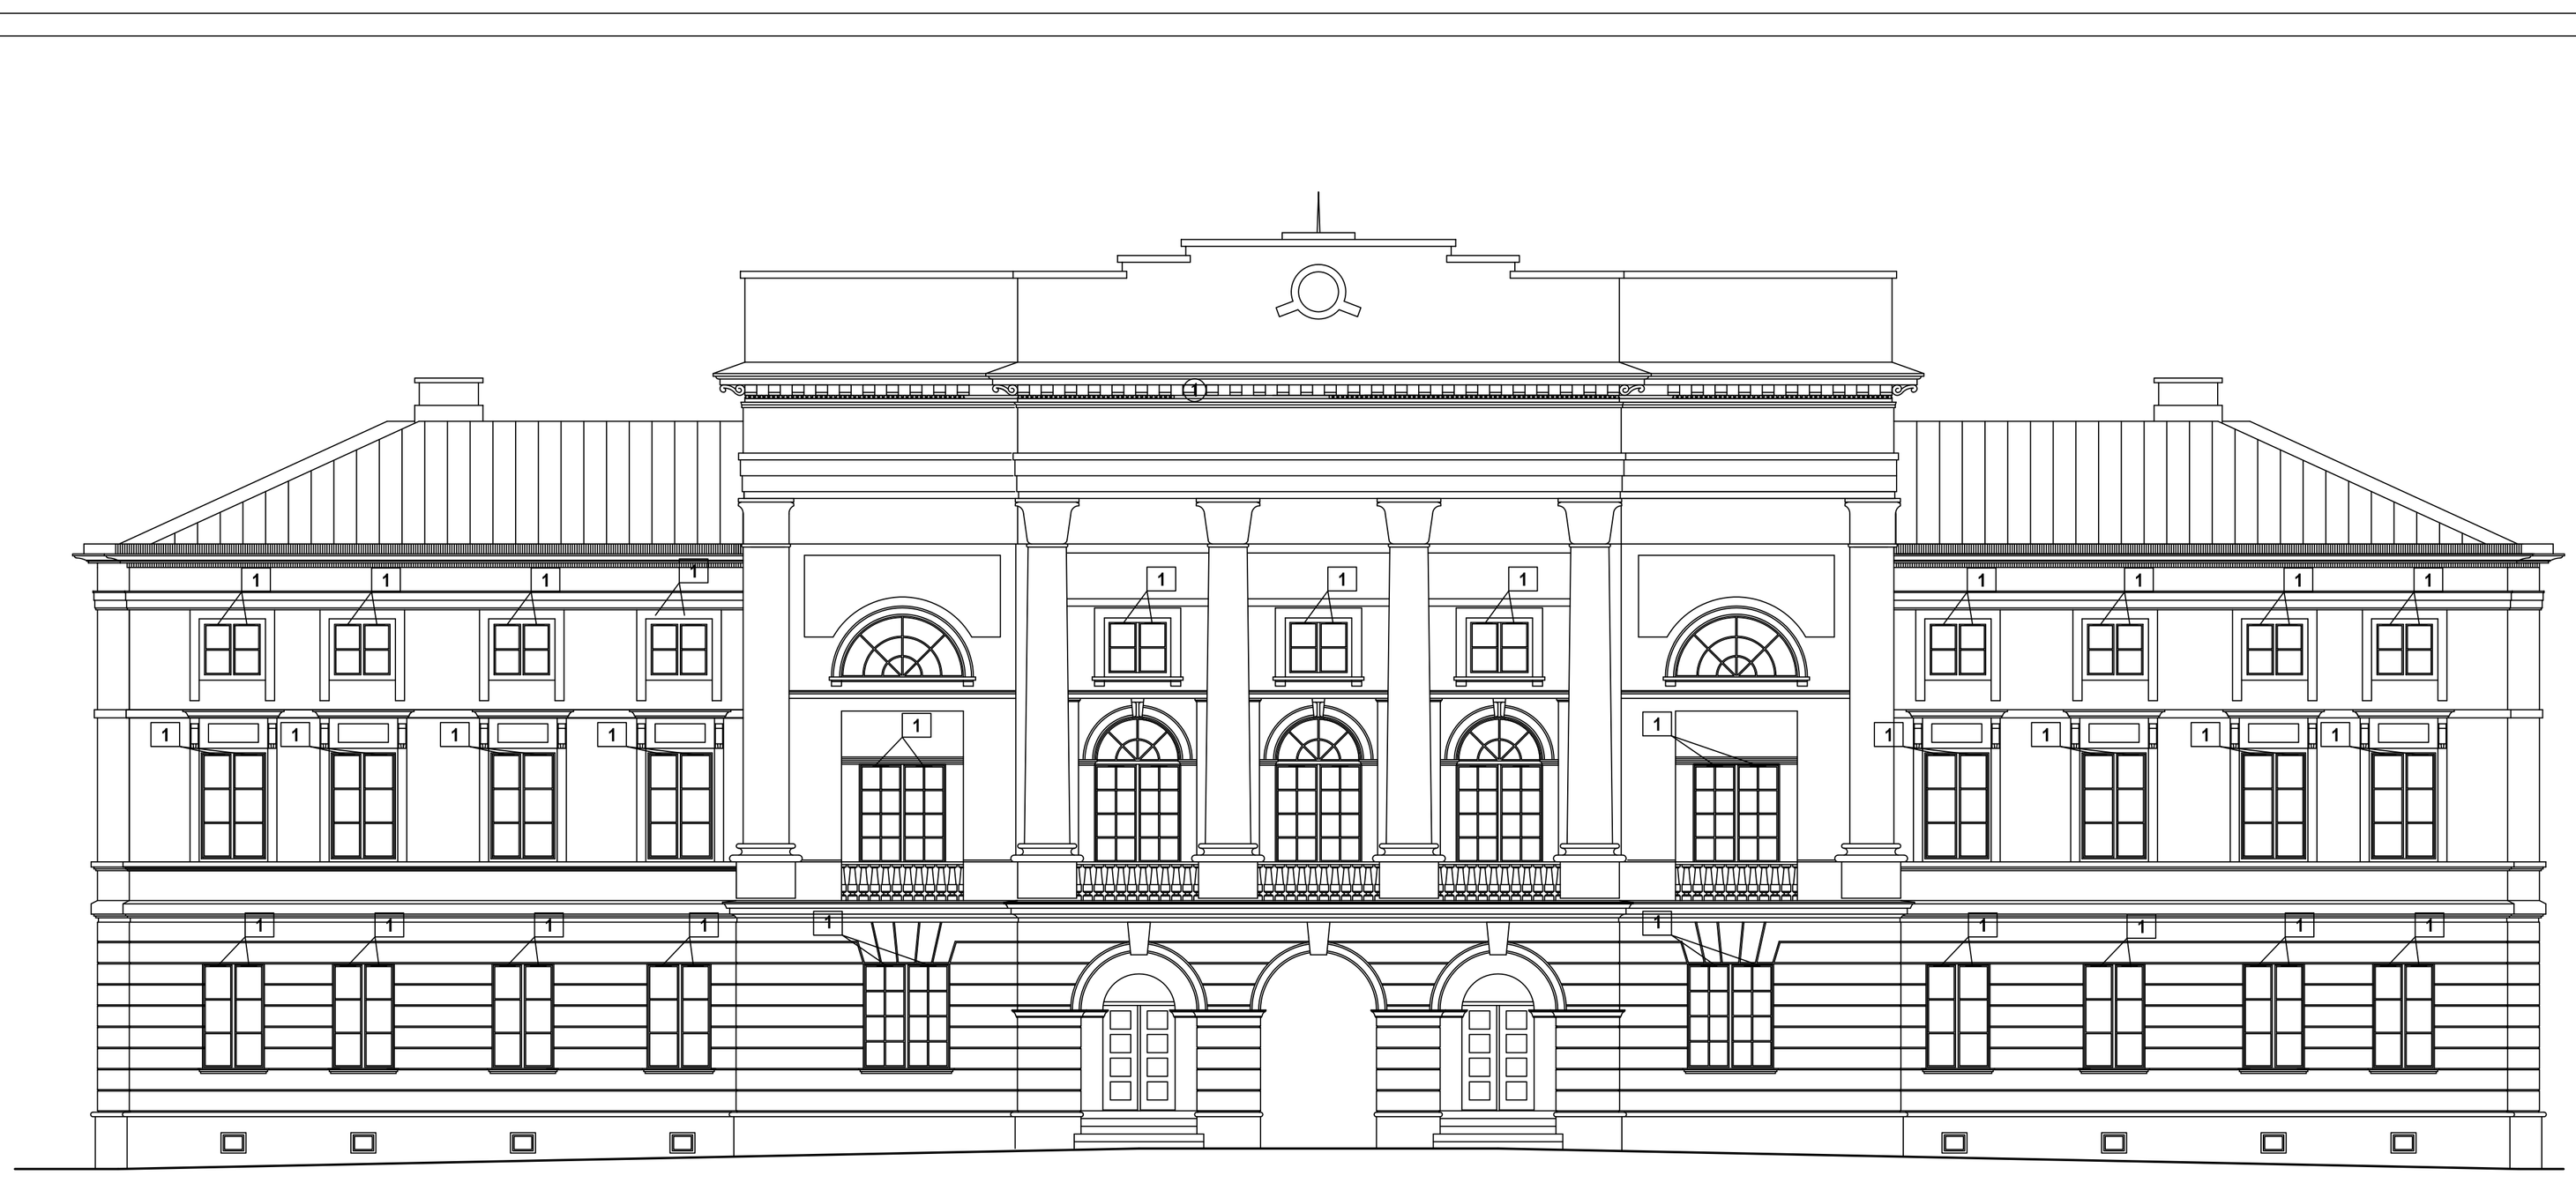

LEGENDA:

1 Nawiewniki higrosterowane

Prawa autorskie do tego rysunku przysługują PRACOWNI "PRO-SYSTEM"
Bez jej zgody rysunek nie może być wykorzystywany lub reprodukowany, USTAWA z dn. 4.02.1994r.

NAZWA OBIEKTU I ADRES:
USYTUOWANIE NAWIETRZNIKÓW HIGROSTEROWANYCH
KOMENDA STOŁECZNA POLICJI
ul. Nowolipie 2 00-150 Warszawa

PROJEKT: PRO - SYSTEM
JANUSZ WOJCIK
ul.Vivaldiego 7
05-080 Izabelin,Kłaudyn
tel : 22-721-86-61

INWESTOR:
KOMENDA STOŁECZNA POLICJI
ul. Nowolipie 2
00-150 Warszawa

NAZWA RYS. ELEWACJA POŁUDNIOWA			BRANŻA	ARCHITEKTURA
PROJEKTOWAŁ	NR UPR.	PODPIS	FAZA	PROJEKT BUDOWLANY
ARCH. MAŁGORZATA RAPACKA	W/18/2010			
SPRAWDZIŁ			DATA	02.07 2010
ARCH.PAWEŁ KASPRZYCKI	Wa-4/2000			
OPRACOWAŁ			SKALA	NR.RYS.
ARCH.DOROTA RZADKIEWICZ			1:100	Z 1