


TYP UKŁADU OKIEN

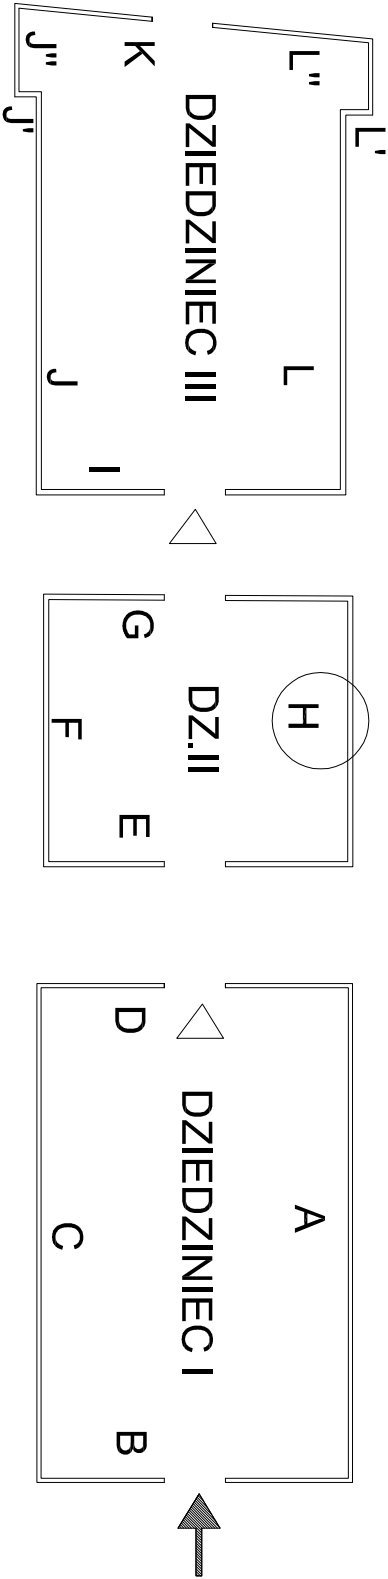

LEGENDA:

- Kraty montowane w murze
- Siatka montowana w ramie stalowej
- szyby matowe



Prawa autorskie do tego rysunku przysługują PRACOWNI "PRO-SYSTEM" Bez jej zgody rysunek nie może być wykorzystywany lub reprodukowany. USTAWA z dn. 4.02.1994r. NAZWA, OBIEKTU I ADRES PROJEKT BUDOWLANY WYMIANY OKIEN KOMENDA STOLECZNA POLICJI ul. Nowolipie 2 00-150 Warszawa					
PROJEKT: PRO-SYSTEM ul. Władysława 7 05-080 Izabelin, Klądyń tel : 22-721-86-61		INWESTOR: KOMENDA STOLECZNA POLICJI ul. Nowolipie 2 00-150 Warszawa			
NAZWA RYS.		BRUKA		ARCHITEKTURA	
DZIEDZINIEC II – ROZWINIĘCIE SOANY H		PROJEKT		PROJEKT BUDOWLANY	
ARCH. MACGORZATA RAPACKA w/18/2010		INW. WPC		DATA	
ARCH. PAMEL KASPRZYCKI w/0-4/2000		OPRACOW.		DATA	
ARCH. DOROTA RZADKIEWICZ		SKALA		MKS	
		1:100		7	