


TYP UKŁADU OKIEN

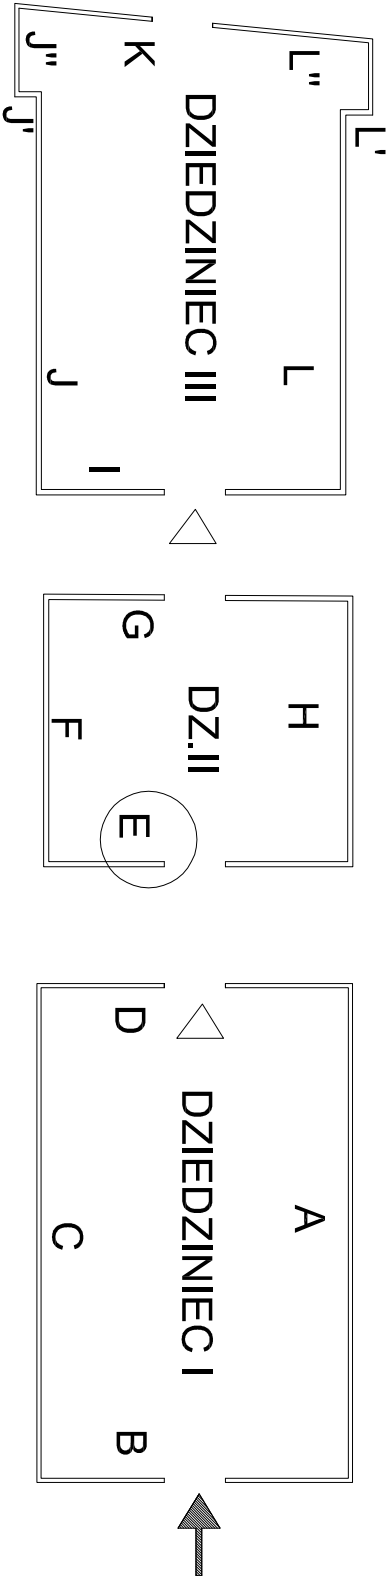

LEGENDA:

- Kraty montowane w murze
- Siatka montowana w ramie stalowej
- szyby motłowe

Prawa autorskie do tego rysunku przysługują PRACOWNI PRO-SYSTEM!  
Bez jej zgody rysunek nie może być wykorzystywany lub reprodukowany. USTAWA z dn. 4.02.1994r.

NAZWA, OBIEKTU I ADRES  
PROJEKT BUDOWLANY WYMIANY OKIEN  
KOMENDA STOLECZNA POLICJI  
ul. Nowolipie 2 00-150 Warszawa

PROJEKT:	PRO - SYSTEM JANISZ ADAMK ul. Władysława 7 05-080 Izabelin, Klądyń tel : 22-721-86-61	INWESTOR:	KOMENDA STOLECZNA POLICJI ul. Nowolipie 2 00-150 Warszawa
----------	---	-----------	---

NAZWA RYS.	DZIEDZINIEC II – ROZWINIĘCIE SOANY E	BRUKA	ARCHITEKTURA
PROJEKTANT	MACGORZATA RAPACKA w/18/2010	PROJEKT	PROJEKT BUDOWLANY
OPRACOWANIE	ARCH. PAMEL KASPRZYCKI	DATA	02.07 2010
ARCH. DOROTA RZADKIEWICZ		SKALA	1:100
			5