

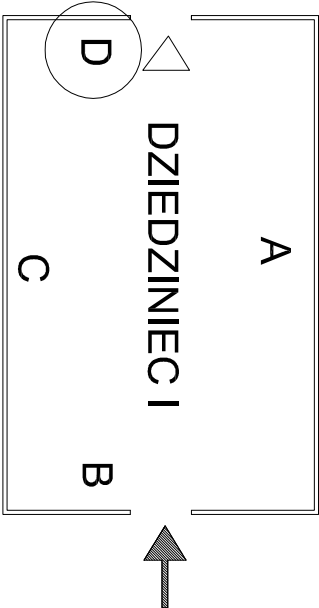


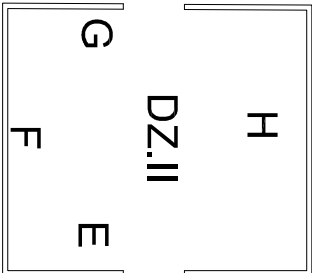

TYP UKŁADU OKIEN

I I I IV IV IV I I I

- 1 Nawiewniki higrosterowane
- Kraty montowane w murze
- Siatka montowana w ramie stolowej
- szyby matowe

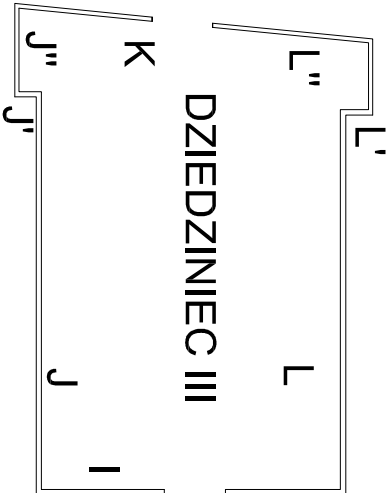

Prawa autorskie do tego rysunku przysługują PRACOWNI PRO-SYSTEM! Bez jej zgody rysunek nie może być wykorzystywany lub reprodukowany. USTAWA z dn. 4.02.1994r. NAZWA OBIEKTU I ADRES PROJEKT BUDOWLANY WYMIANY OKIEN KOMENDA STOŁECZNA POLICJI ul. Nowolipie 2 00-150 Warszawa			
PROJEKT: PRO-SYSTEM ul. Władysława 7 05-080 Izabelin, Klądyń tel : 22-721-86-51	INWESTOR: KOMENDA STOŁECZNA POLICJI ul. Nowolipie 2 00-150 Warszawa		
NAZWA RYS. DZIEDZINIEC I - ROZWINIĘCIE ŚCIANY D	BRAMA ARCHITEKTURA		
PROJEKTANT ARCH. MACGORZATA RAPACKA W/18/2010	DATA 02.07 2010	SKALA 1:100	WERSJA P4
OPRACOWANIE ARCH. PAMEŁ KASPRZYCKI			
ARCH. DOROTA RZADKIEWICZ			