

TYP UKŁADU OKIEN

I

I

I

I

I

I

VIII

LEGENDA:




Kraty montowane w murze



Siatka montowana w ramie stalowej



szyby motłowe

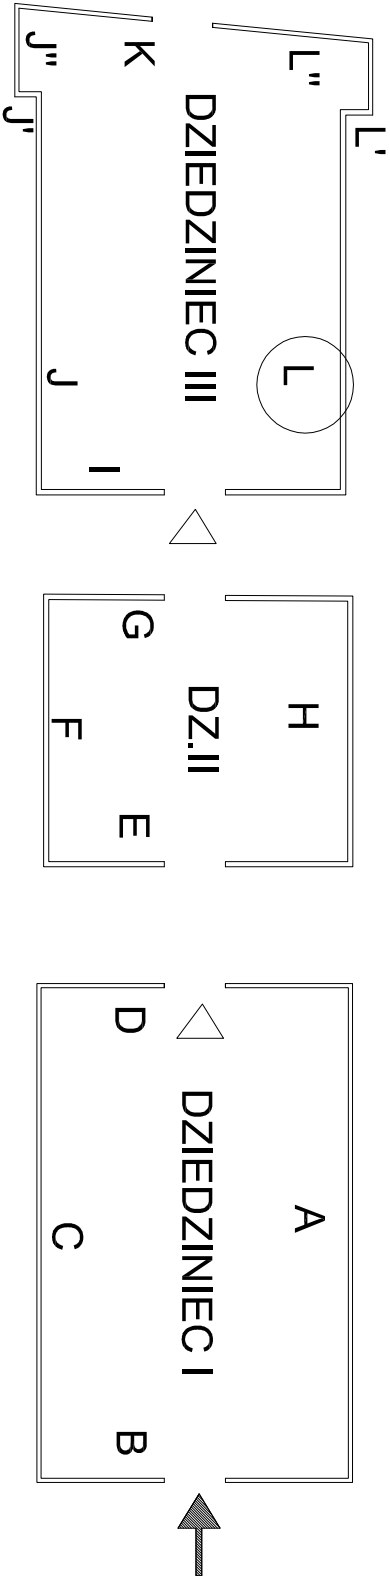

Prawa autorskie do tego rysunku przysługują PRACOWNI PRO-SYSTEM! Bez jej zgody rysunek nie może być wykorzystywany lub reprodukowany. USTAWA z dn. 4.02.1994r. NAZWA, OBIEKTU I ADRES PROJEKT BUDOWLANY WYMIANY OKIEN KOMENDA STOLECZNA POLICJI ul. Nowolipie 2 00-150 Warszawa			
PROJEKT:	PRO - SYSTEM JANISZ JADOK ul. Władysława 7 05-080 Izabelin, Kludyń tel : 22-721-86-61	INWESTOR:	KOMENDA STOLECZNA POLICJI ul. Nowolipie 2 00-150 Warszawa
NAZWA RYS.	DZIEDZINIEC III - ROZWIINIĘCIE ŚCIANY L	BRANŻA	ARCHITEKTURA/INWENT.
PROJEKTANT	ARCH. MACGORZATA RAPACKA W/18/2010	DATA	PROJEKT BUDOWLANY
OPRACOWAŁ	ARCH. PAMEL KASPRZYCKI W0-4/2000	DATA	02.07 2010
OPRACOWAŁ	ARCH. DOROTA RZADKIEWICZ	SKALA	1:100
			12