
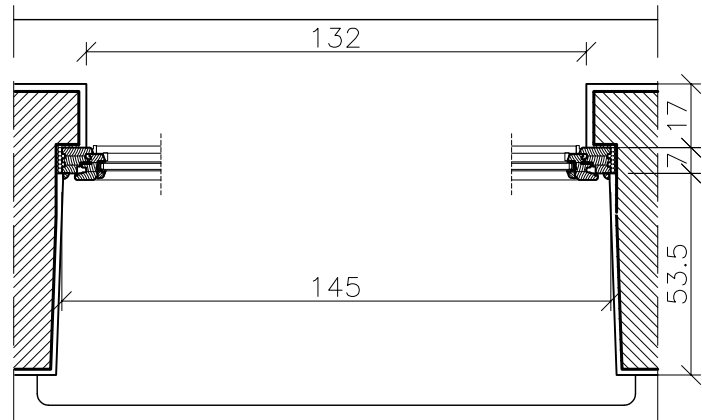


II PIĘTRO

TYP OKNA
SYMBOL Oj-3

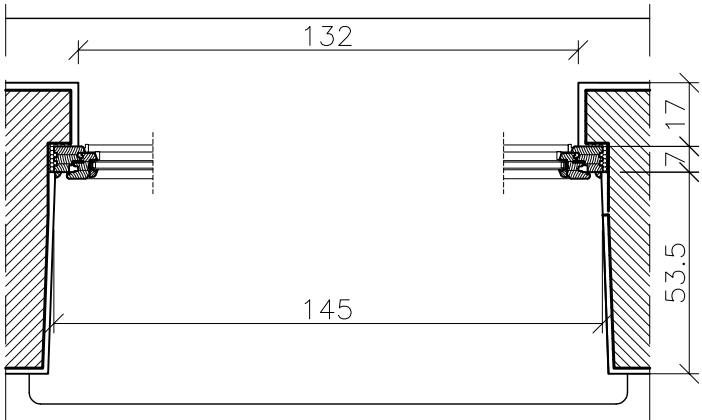


I PIĘTRO

TYP OKNA
SYMBOL Oj-4





TYP VII UKŁADU OKIEN

skala 1:20

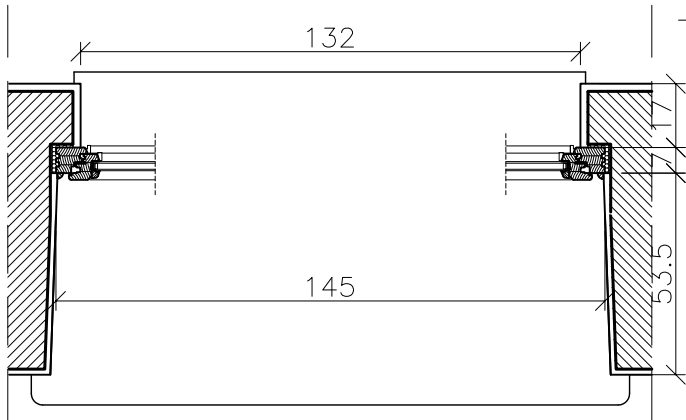

PARTER

TYP OKNA
SYMBOL Oj-4/a

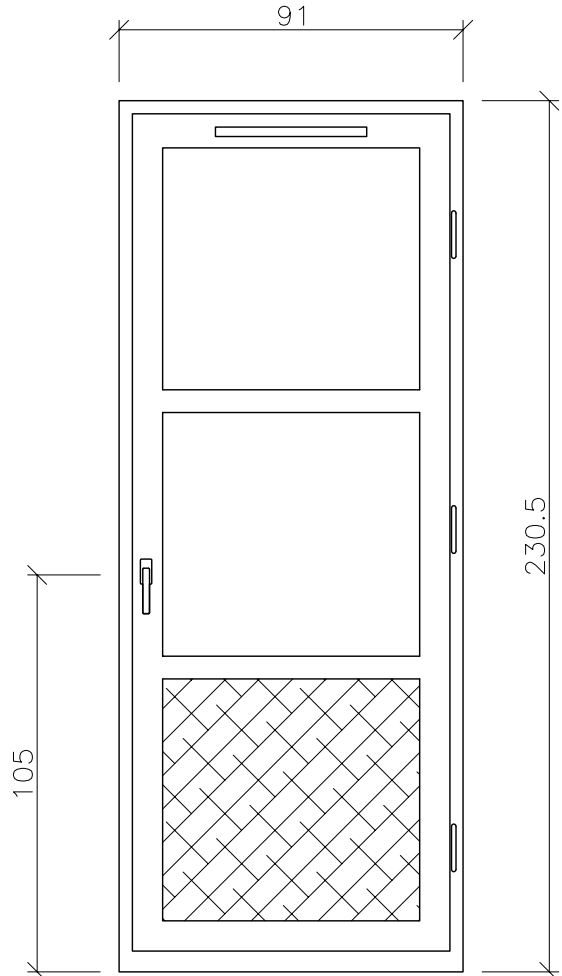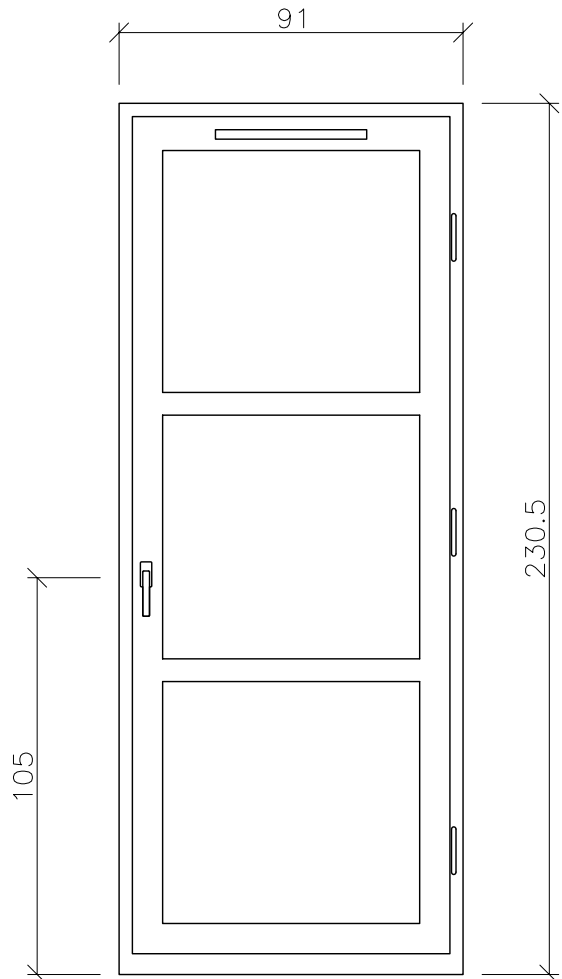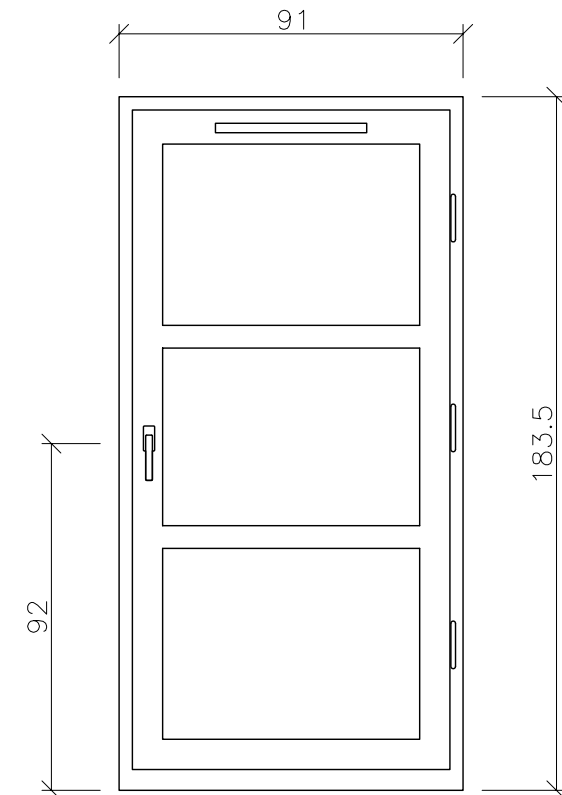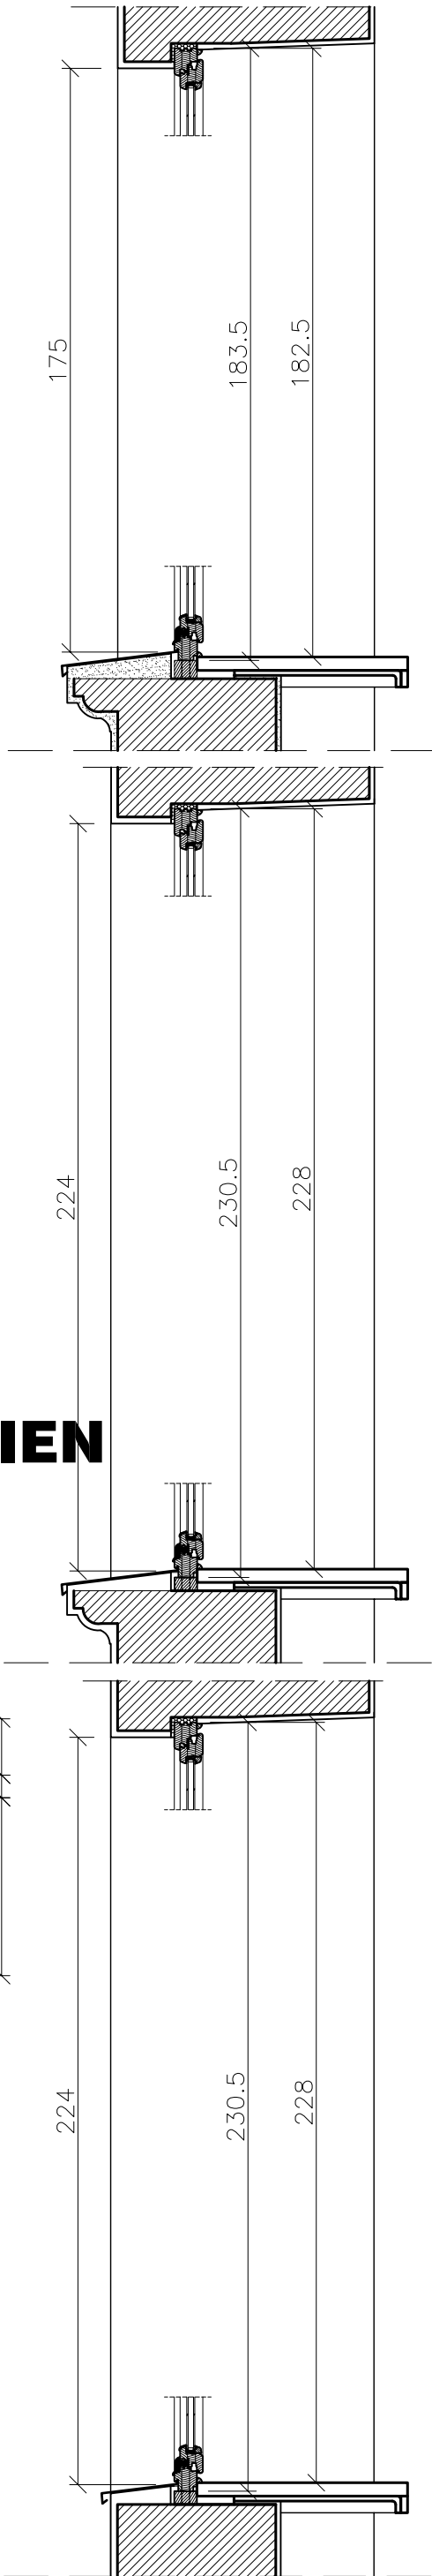

Prawa autorskie do tego rysunku przysługują PRACOWNI "PRO-SYSTEM". Bez jej zgody rysunek nie może być wykorzystywany lub reprodukowany. USTAWA z dn. 4.02.1994r.			
Nazwa Klienta i Adres PROJEKT BUDOWLANY WYMIANY OKIEN KOMENDA STOLECZNA POLICJI ul. Nowolipie 2 00-150 Warszawa			
PROJEKT: PRO - SYSTEM JANUSZ WOJCIK ul. Władysława 7 05-080 Izabelin-Klaudyn tel : 22-721-86-61		INWESTOR: KOMENDA STOLECZNA POLICJI ul. Nowolipie 2 00-150 Warszawa	
Nazwa rys. TYP VII UKŁADU OKIEN DETALE		RYS. ARCHITECTURA	
PROJEKTANT: ARCH. MACGORZATA RAPACKA W/18/2010		RYS. PROJEKT BUDOWLANY	
SPRACOW. ARCH. PAWEŁ KASPRZYCKI W0-4/2000		DATA 02.07.2010	
OPRACOW. ARCH. DOROTA RZADKIEWICZ		SKALA 1:20	
		WERS P24	