


## II PIĘTRO

TYP OKNA  
SYMBOL O-1










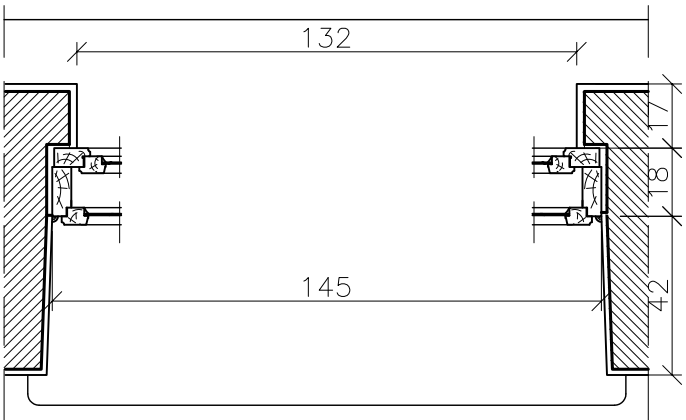


## I PIĘTRO

TYP OKNA  
SYMBOL O-2

# TYP III UKŁADU OKIEN

skala 1:20

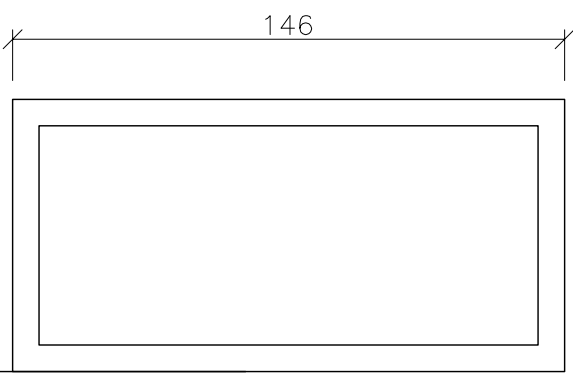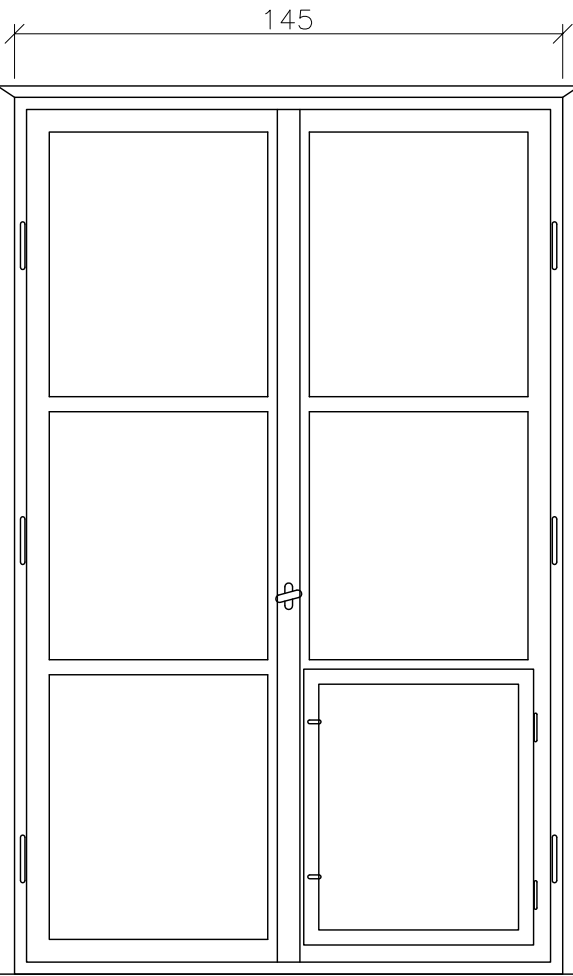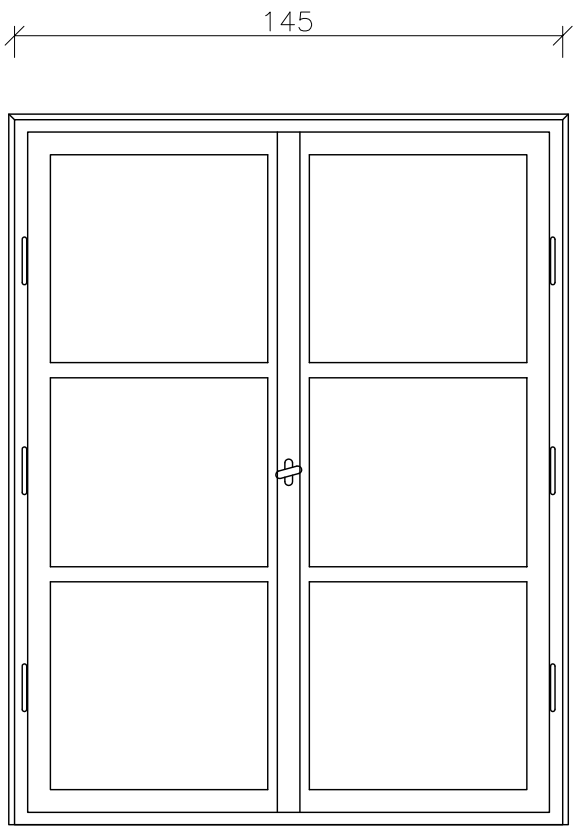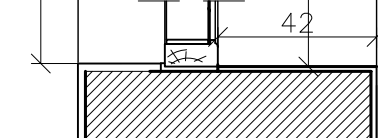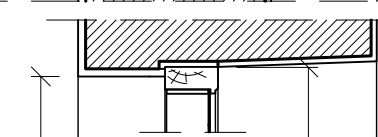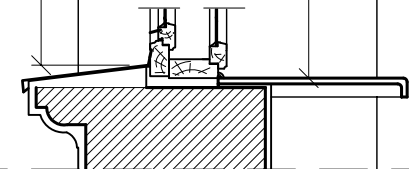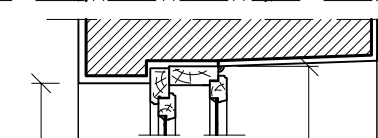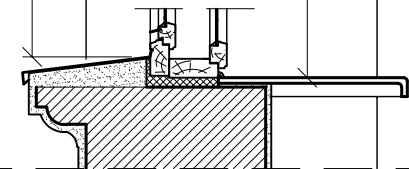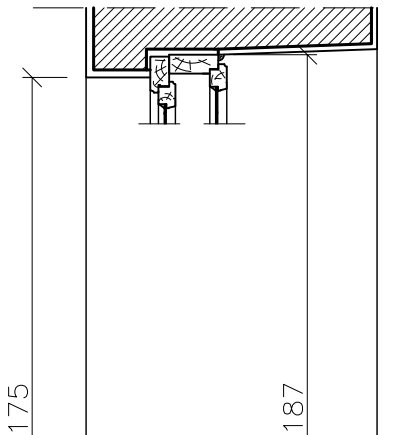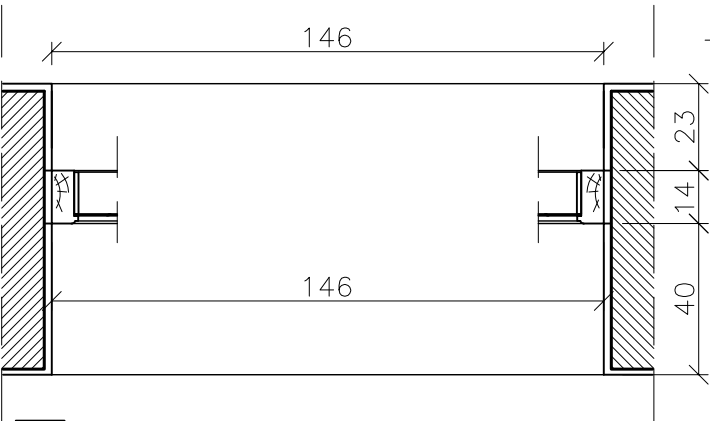

## PARTER

TYP OKNA  
SYMBOL O-10

Prawa autorskie do tego rysunku przysługują PRACOWNI "PRO-SYSTEM" Bez jej zgody rysunek nie może być wykorzystywany lub reprodukowany. USTAWA z dn. 4.02.1994r.			
NAZWA OBIEKTU I ADRES			
PROJEKT BUDOWLANY WYMIANY OKIEN KOMENDA STOŁECZNA POLICJI ul. Nowolipie 2 00-150 Warszawa			
PROJEKT: PRO - SYSTEM JANUSZ WOJCIK ul./Władysław 7 05-080 Izabelin, Klądyń tel : 22-721-86-61		INWESTOR: KOMENDA STOŁECZNA POLICJI ul. Nowolipie 2 00-150 Warszawa	
NAZWA RYS. TYP III UKŁADU OKIEN. DETALE			
PROJEKTANT ARCH. MACGORZATA RAPACKA W/18/2010	WZ. OKN.	RYZ.	BRANŻA ARCHITEKTURA
SPRZĄDZ ARCH. PAWEŁ KASPRZYCKI W0-4/2000		DATA 02.07 2010	PROJEKT BUDOWLANY
OPRACOWANIE ARCH. DOROTA RZADKIEWICZ		SKALA 1:20	WZ. OKN. 20