TYP UKŁADU OKIEN	I	I	IV	IV	IV	I	IV

1 Nawiewniki higrosterowane

Kraty montowane w murze

Siatka montowana w ramie stalowej

szyby matowe

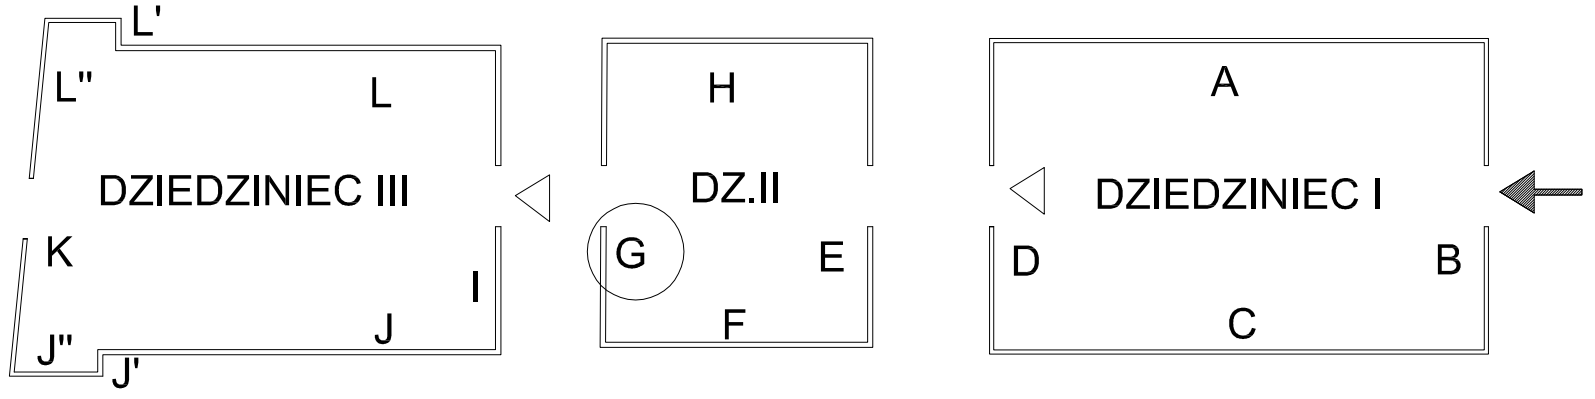

Prawa autorskie do tego rysunku przysługują PRACOWNI "PRO-SYSTEM"
Bez jej zgody rysunek nie może być wykorzystywany lub reprodukowany. USTAWA z dn. 4.02.1994r.

NAZWA OBIEKTU I ADRES
PROJEKT BUDOWLANY WYMIANY OKIEN
KOMENDA STOŁECZNA POLICJI
ul. Nowolipie 2 00-150 Warszawa

PROJEKT: PRO - SYSTEM
JANUSZ WÓJCIK
ul. Vivaldiego 7
05-080 Izabelin,Klaudyn
tel : 22-721-86-61

INWESTOR:
KOMENDA STOŁECZNA POLICJI
ul. Nowolipie 2
00-150 Warszawa

NAZWA RYS.			BRANŻA
DZIEDZINIEC II – ROZWINIĘCIE ŚCIANY G			ARCHITEKTURA
PROJEKTANT	NR UPR.	PODPIS	FAZA
ARCH. MAŁGORZATA RAPACKA	W/18/2010		PROJEKT BUDOWLANY
SPRAWDZIŁ			DATA
ARCH. PAWEŁ KASPRZYCKI	Wa-4/2000		02.07 2010
OPRACOWAŁ			SKALA / NR.RYS
ARCH. DOROTA RZADKIEWICZ			1:100 / P6