


II PIĘTRO

TYP OKNA
SYMBOL Oj-1

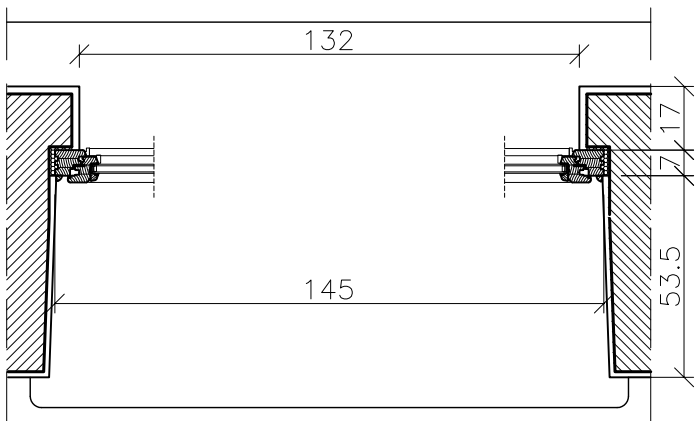


I PIĘTRO

TYP OKNA
SYMBOL Oj-2





TYP VI UKŁADU OKIEN

skala 1:20

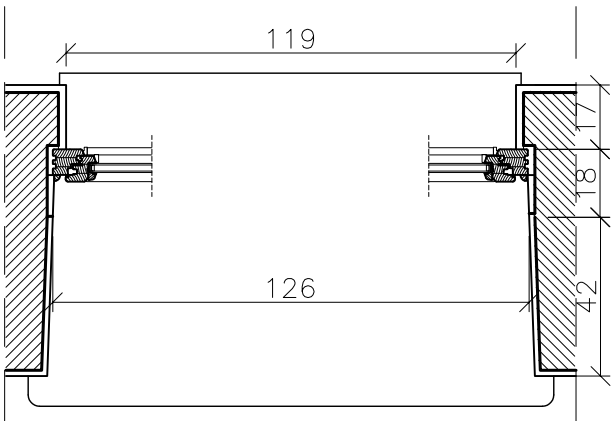

PARTER

TYP OKNA
SYMBOL Oj-7

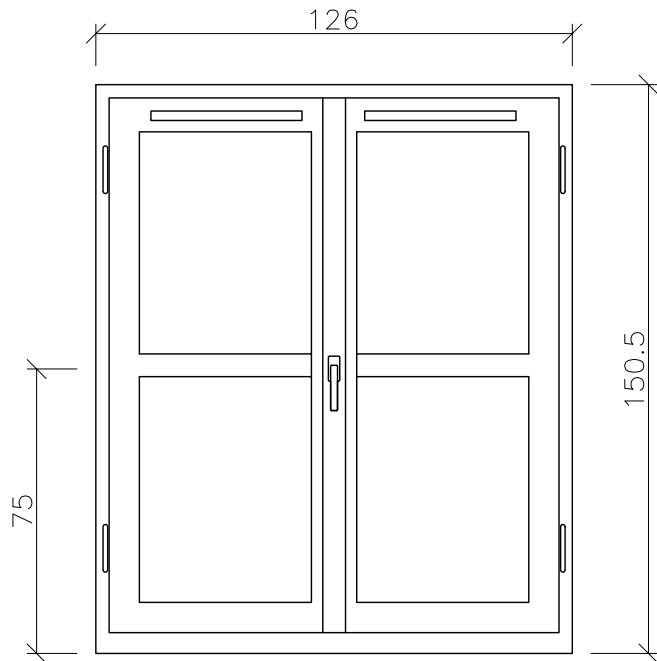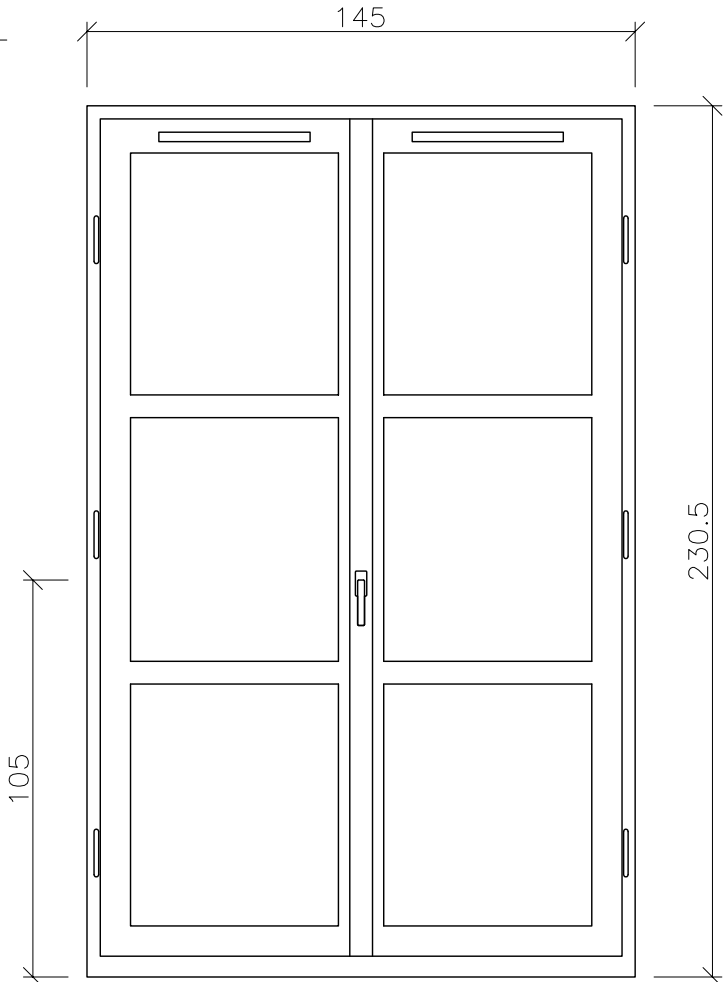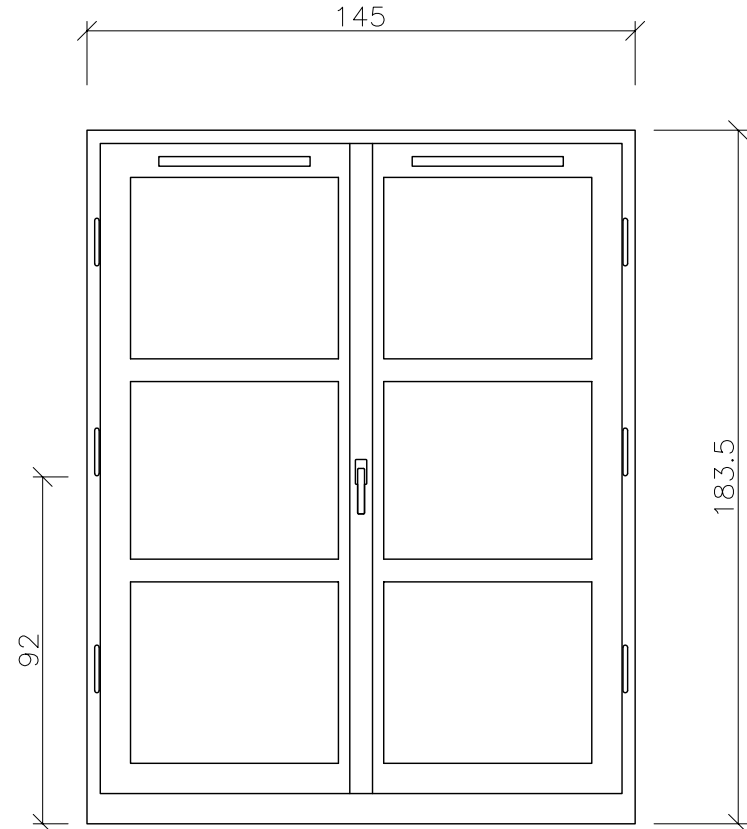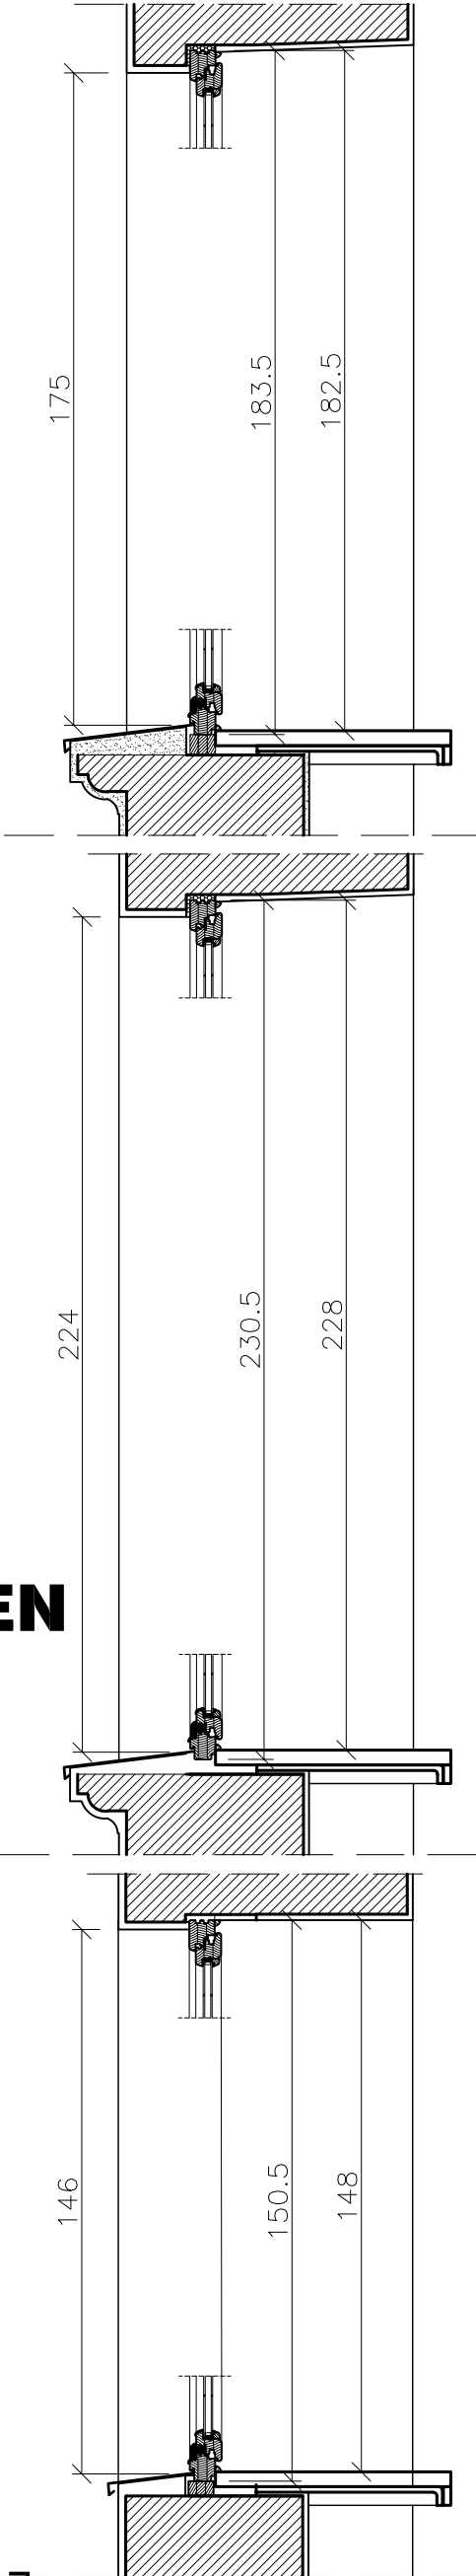

Prawa autorskie do tego rysunku przysługują PRACOWNI "PRO-SYSTEM". Bez jej zgody rysunek nie może być wykorzystywany lub reprodukowany. USTAWA z dn. 4.02.1994r.			
NAZWA OBIEKTU I ADRES			
PROJEKT BUDOWLANY WYMIANY OKIEN KOMENDA STOLECZNA POLICJI ul. Nowolipie 2 00-150 Warszawa			
PROJEKT:		INWESTOR:	
PRO - SYSTEM JANUSZ WOLCZAK ul./Wladyslaw 7 05-080 Izabelin, Kludyn tel : 22-721-86-61		KOMENDA STOLECZNA POLICJI ul. Nowolipie 2 00-150 Warszawa	
NAMEN RYS.		BRANZA	
TYP VI UKŁADU OKIEN. DETALE		ARCHITECTURA	
PROJEKTANT		RYD	
ARCH. MACGORZATA RAPACKA W/18/2010		PROJEKT BUDOWLANY	
SPRACOW		DATA	
ARCH. PAWEŁ KASPRZYCKI W0-4/2000		02.07 2010	
OPRACOW		SKALA	
ARCH. DOROTA RZADKIEWICZ		1:20	
		P23	