


II PIĘTRO

TYP OKNA
SYMBOL O-1

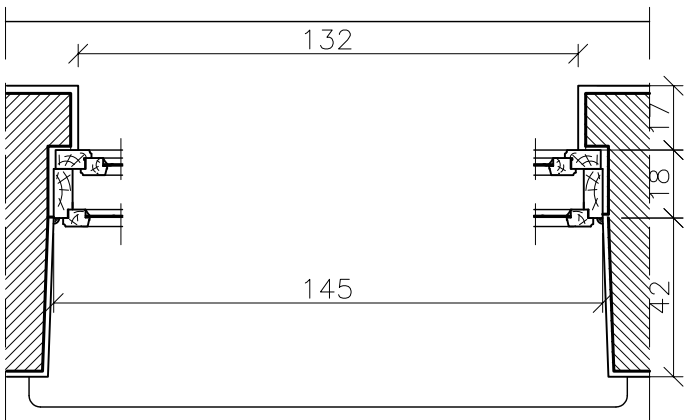


I PIĘTRO

TYP OKNA
SYMBOL O-2





TYP I UKŁADU OKIEN

skala 1:20

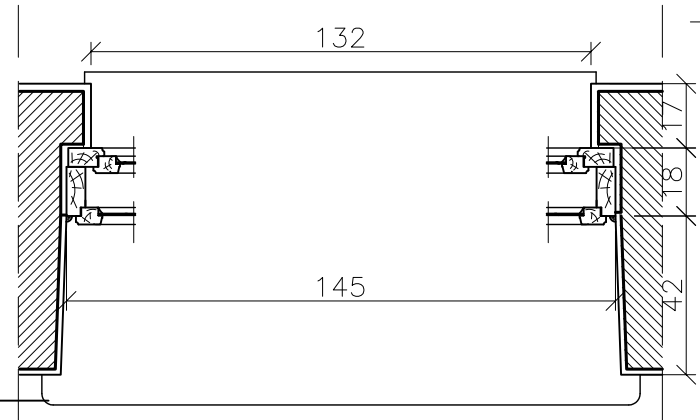

PARTER

TYP OKNA
SYMBOL O-2

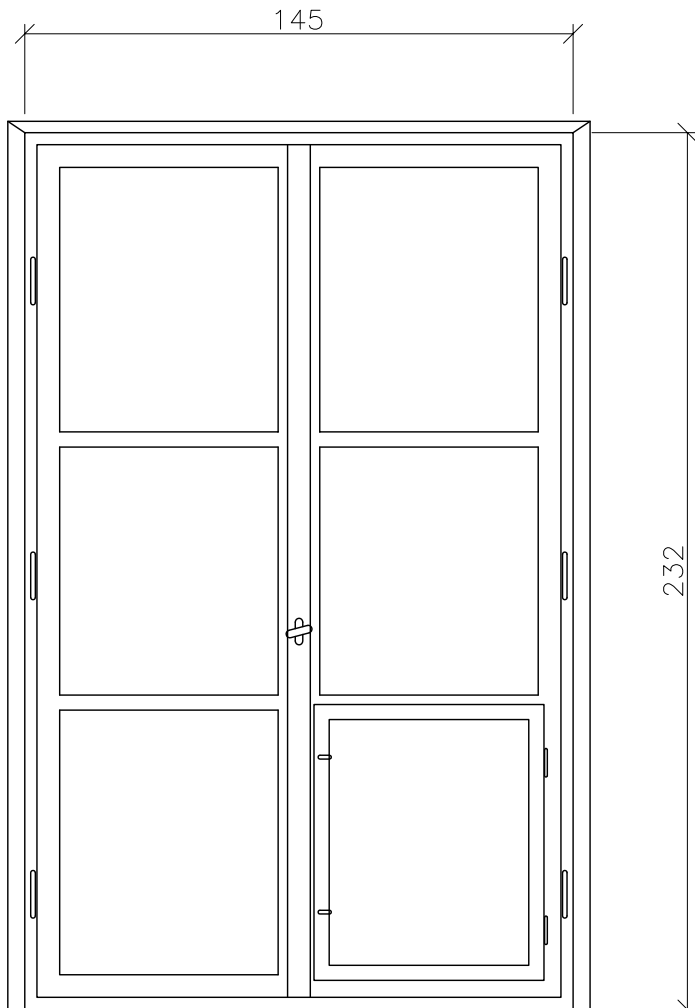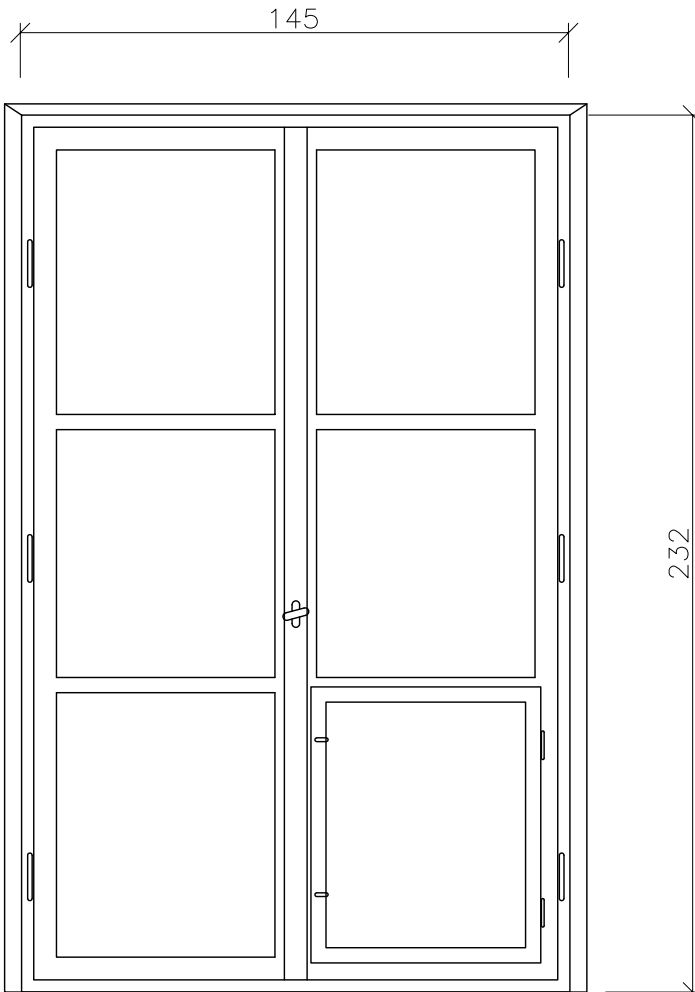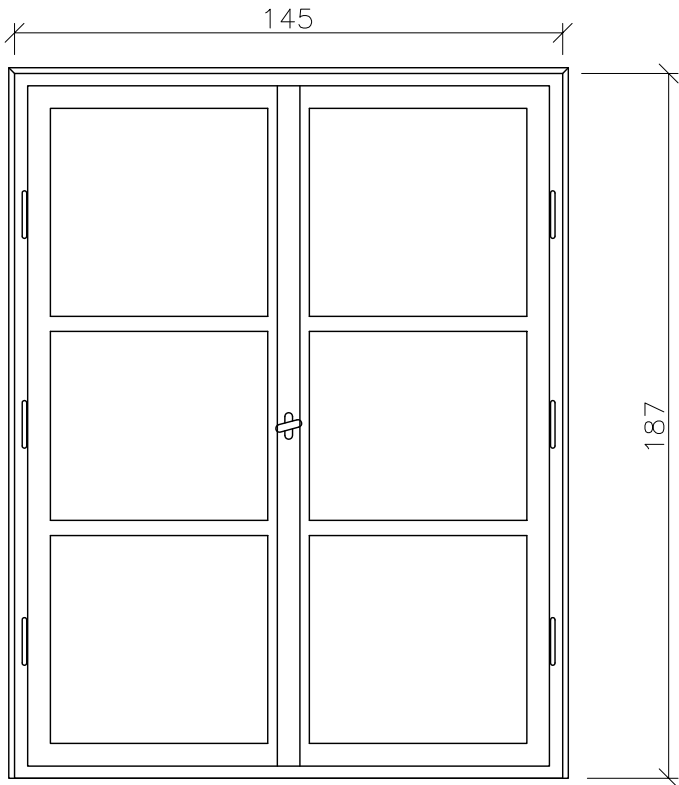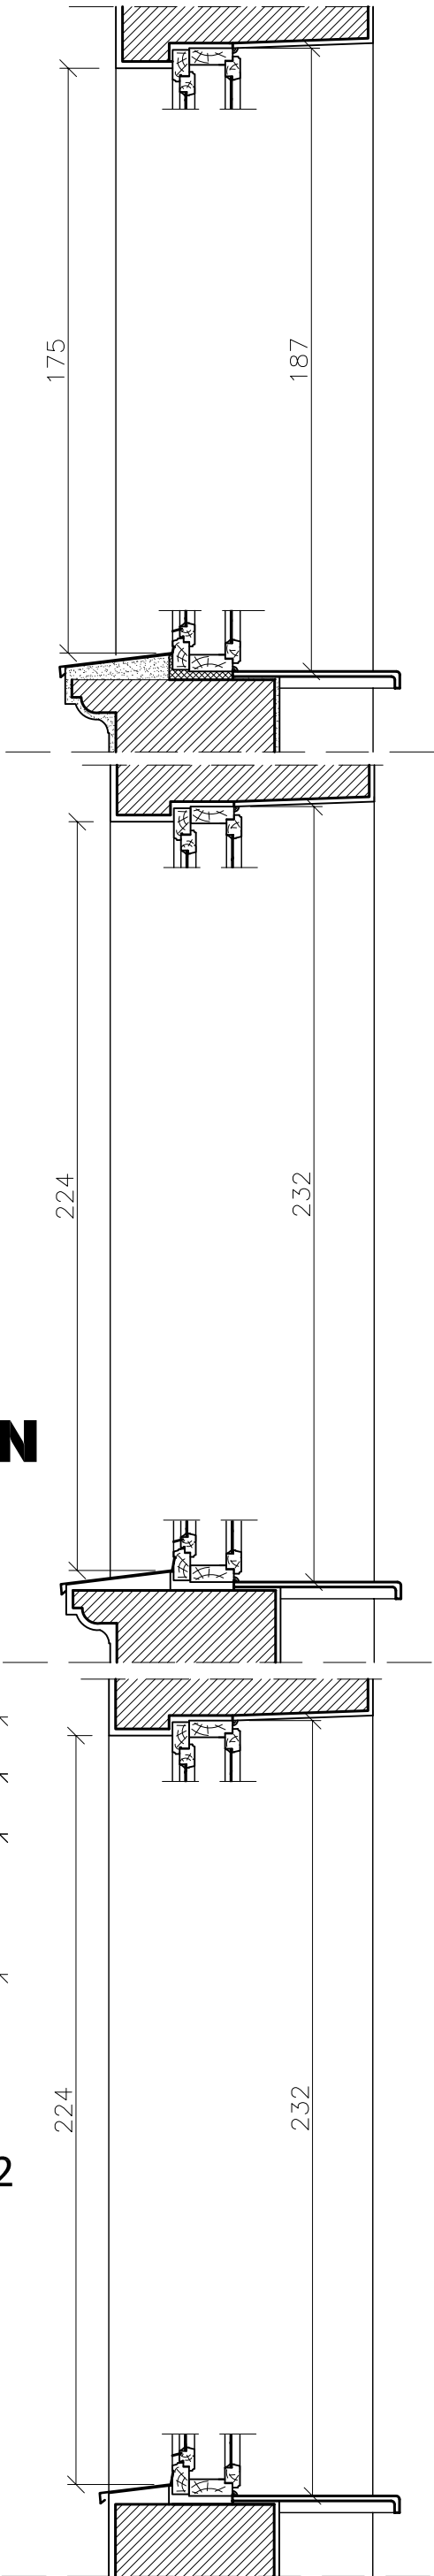

Prawa autorskie do tego rysunku przysługują PRACOWNI "PRO-SYSTEM". Bez jej zgody rysunek nie może być wykorzystywany lub reprodukowany. USTAWA z dn. 4.02.1994r.			
NAZWA OBIEKTU I ADRES PROJEKT BUDOWLANY WNIOSU O WYMIANĘ OKIEN KOMENDA STOLECZNA POLICJI ul. Nowolipie 2 00-150 Warszawa			
PROJEKT: PRO - SYSTEM JANUSZ WOLCZAK ul. Władysława 7 05-080 Izabelin-Klaudyn tel : 22-721-86-61		INWESTOR: KOMENDA STOLECZNA POLICJI ul. Nowolipie 2 00-150 Warszawa	
NAMEN RYS. TYP I UKŁADU OKIEN. DETALE	WZ. DR.	RYSAW.	BRANŻA ARCHITECTURA
ARCH. MACGORZATA RAPACKA W/18/2010		RYSAW.	PROJEKT BUDOWLANY
SPRZĄDZ. ARCH. PAWEŁ KASPRZYCKI W/0-4/2000		DATA 02.07.2010	
OPRACOWANIE ARCH. DOROTA RZADKIEWICZ		SKALA 1:20	LIŚCI 18