


EKSPERTYZA POŻAROWO - TECHNICZNA

BUDYNKU BIUROWEGO KOMENDY STOLECZNEJ POLICJI - NOWY PAŁAC

RZUT III PIĘTRA SKALA 1 : 100

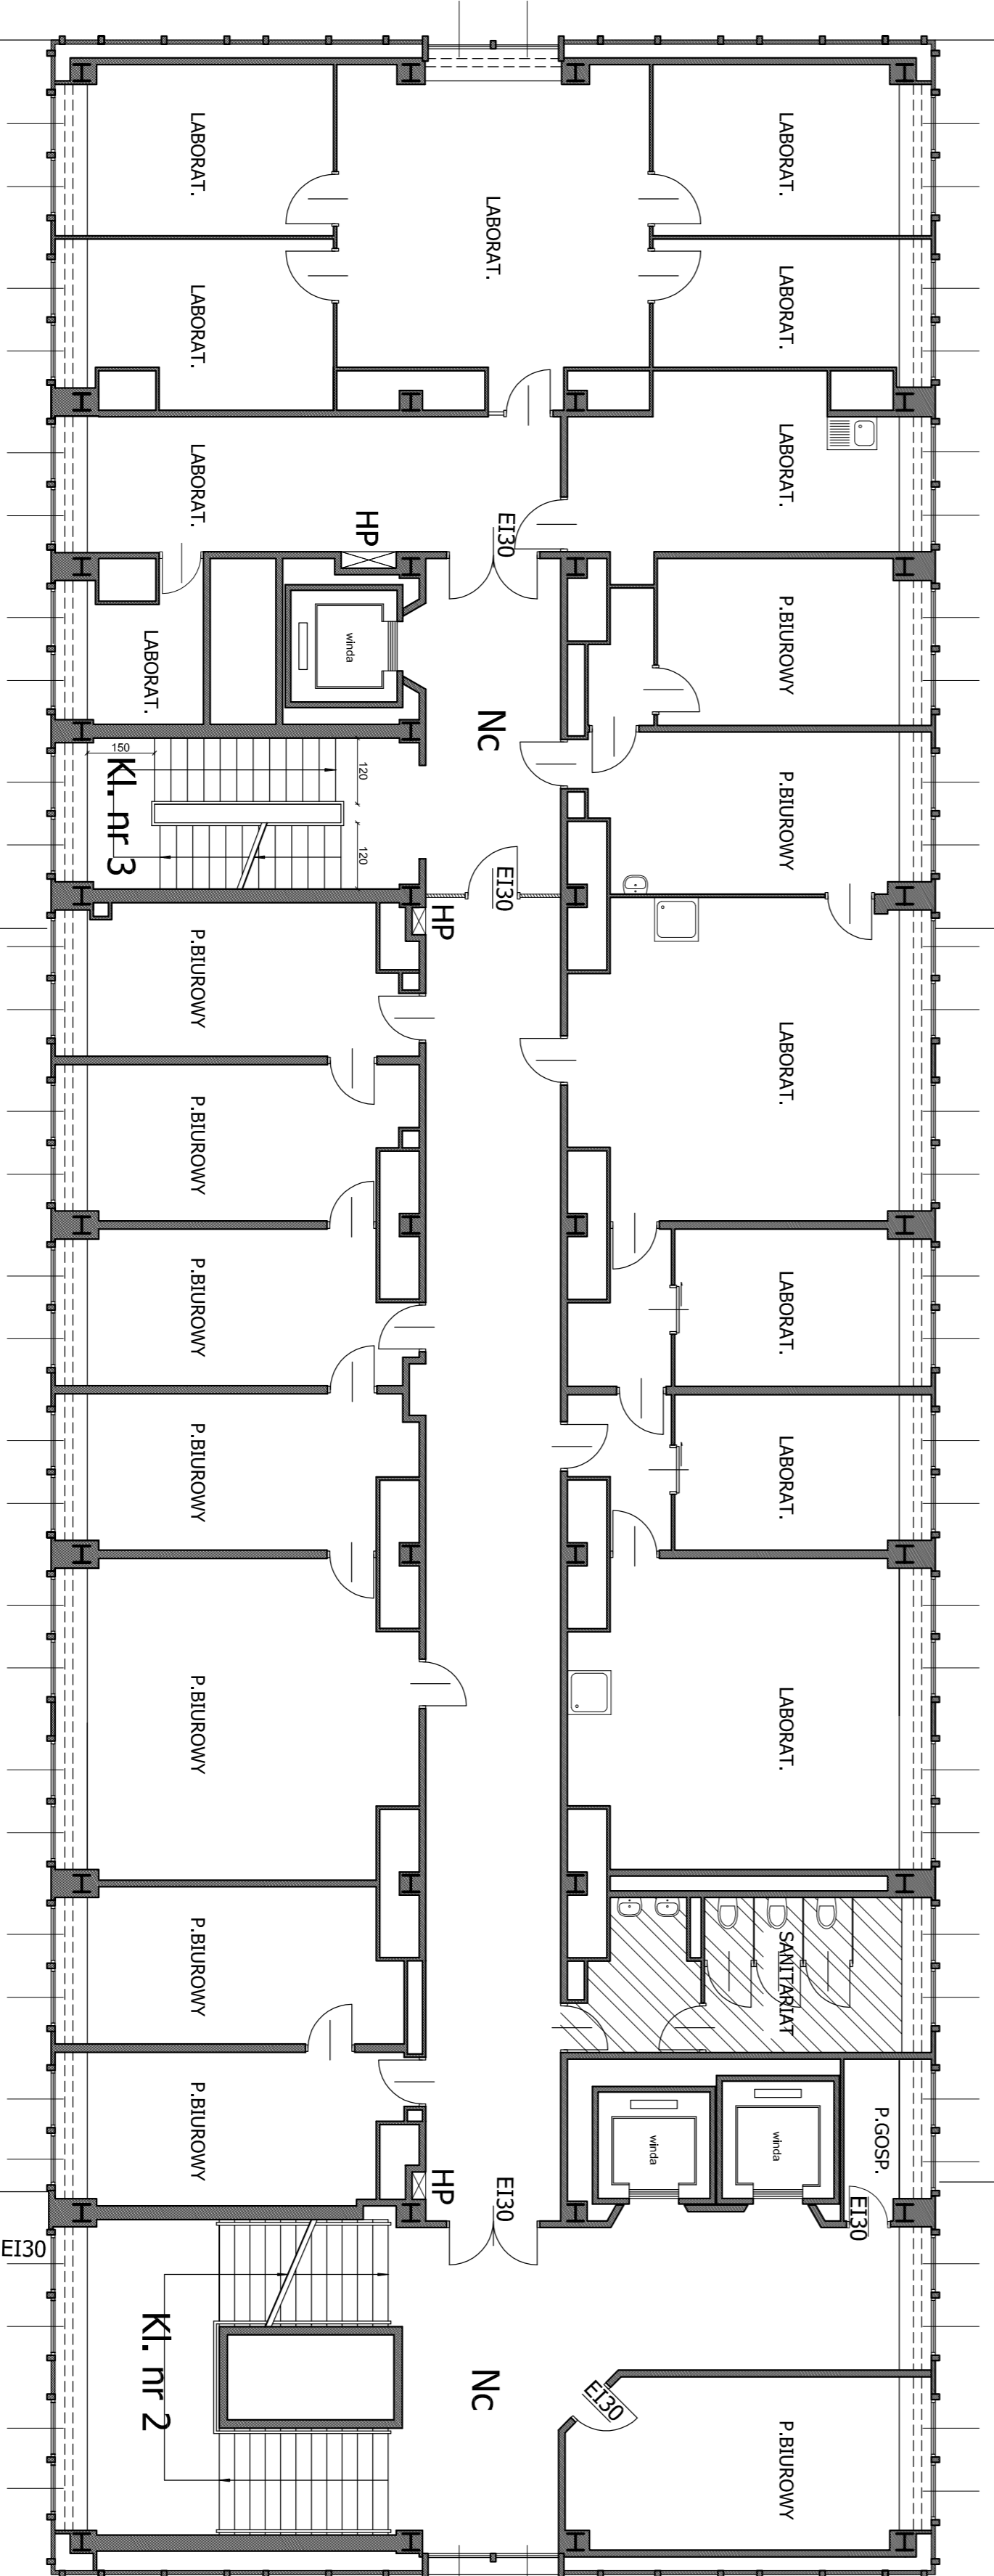

STREFA (ZL III), POŻAROWA NR 3



LEGENDA:

- EI30 - drzwi ppoż. z samozamykaczem
- HP - hydrant
- Nc - naddziśnienie

Obiekt	Budynek Komendy Stołecznej Policji NOWY PAŁAC Warszawa, ul. Nowolipki 2	
Temat	Ekspertyza Techniczna w trybie § 2, ust. 3A rozporz. Ministra Infrastruktury z 12.04.2002 r. (zam. w Dz. U. nr 75, poz. 690) ze zmianami)	
Opracowali	St. Ing. mgr. Kazimierz Władysław Rozważeniowski zabiegający przez pośrednictwo In. W. S. 10.000	mgr inż. Witold Szymonik Rozważeniowski Centrum Inżyniering polski 10.000
RZUT III - go PIĘTRA	Skala 1 : 100	Rysunek nr 6