
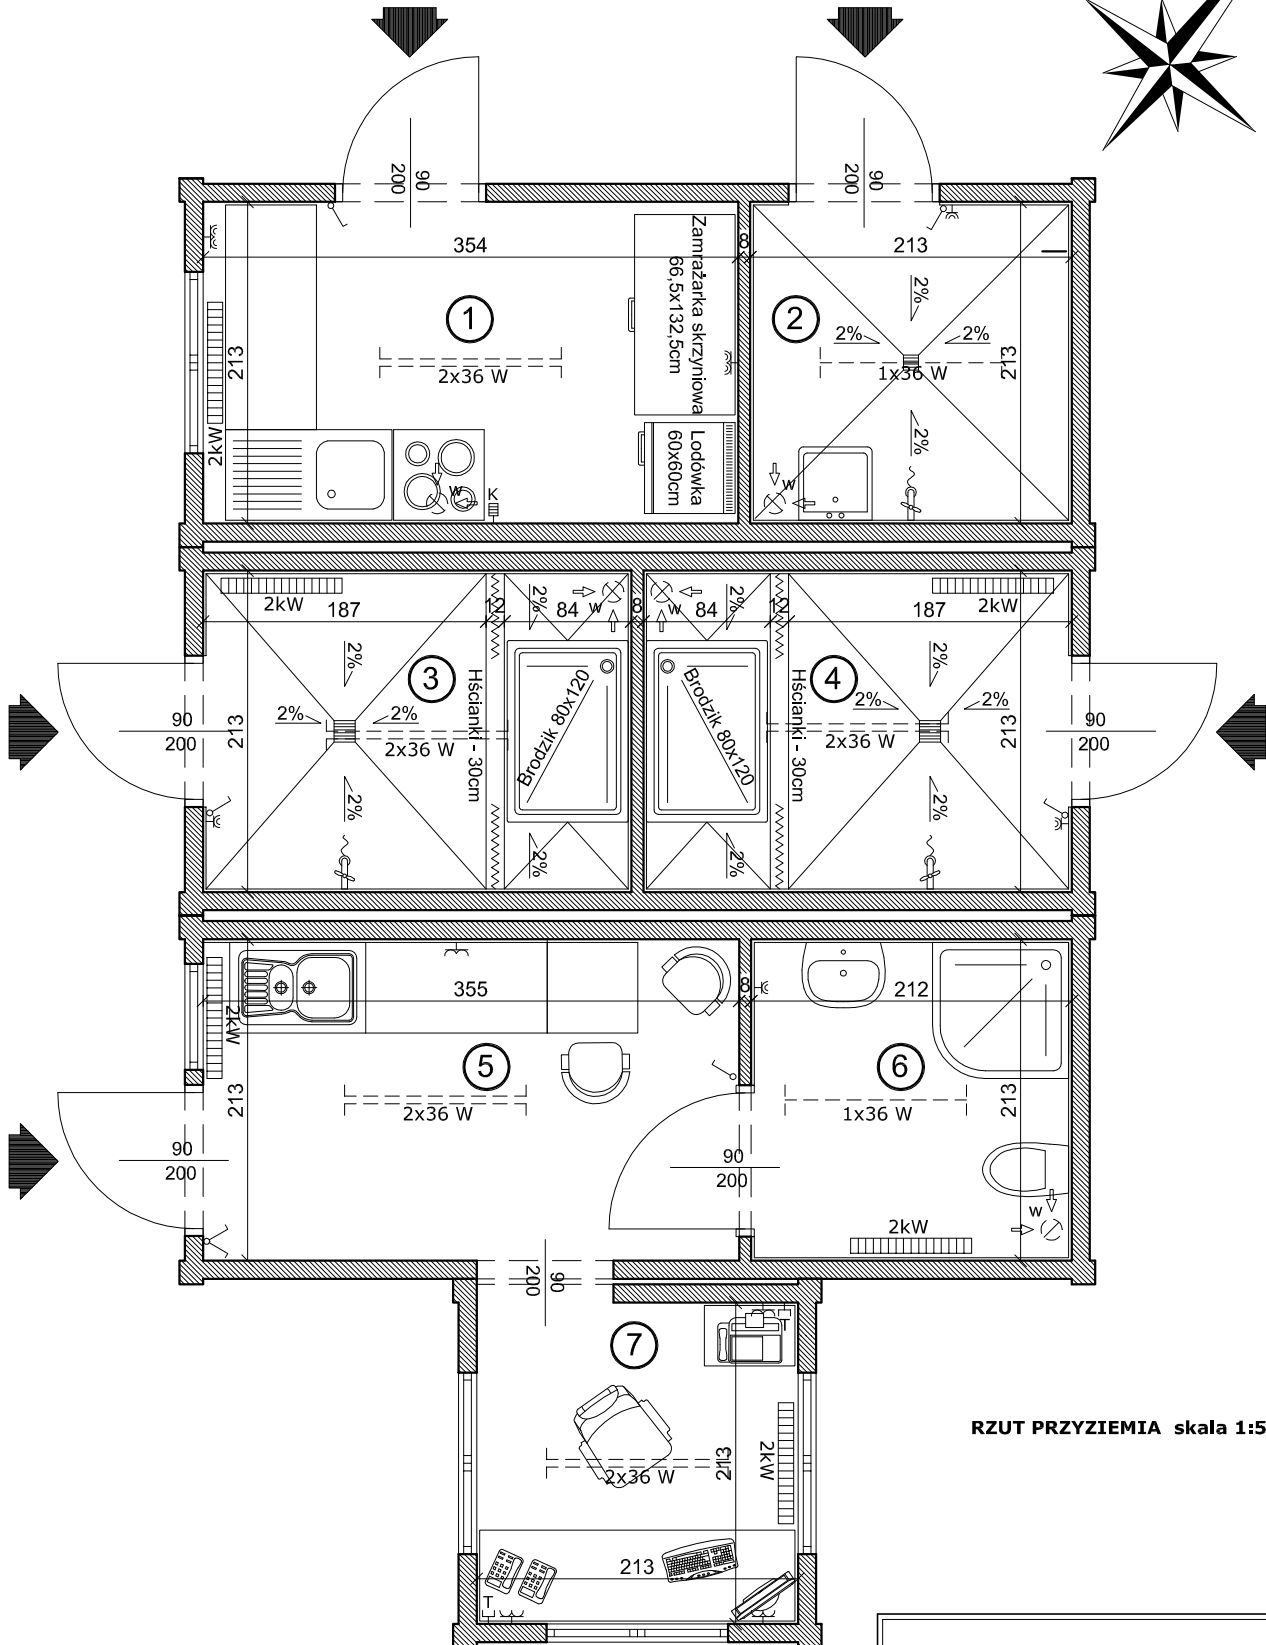


**BUDOWA KOMPLEKSU ZAPLECZA DLA PSÓW SŁUŻBOWYCH  
WARSZAWA - SZCZĘŚLIWICE  
ul. Włochowska 25/33**

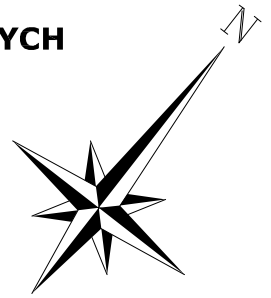

**RZUT PRZYZIEMIA skala 1:50**

**LEGENDA:**

- |   |                                 |
|---|---------------------------------|
| 1 - POMIESZCZENIE PRZYGOTOWYWANIA ŻYWNOŚCI DLA PSÓW | - TERAKOTA - 7,5m <sup>2</sup>  |
| 2 - POMIESZCZENIE GOSPODARCZE                       | - GRES - 4,5m <sup>2</sup>      |
| 3 - MYJKA DLA PSA                                   | - TERAKOTA - 6,0 m <sup>2</sup> |
| 4 - MYJKA DLA PSA                                   | - TERAKOTA - 6,0 m <sup>2</sup> |
| 5 - POMIESZCZENIE SOCJALNE                          | - PANELE - 7,7 m <sup>2</sup>   |
| 6 - SANITARIAT                                      | - TERAKOTA - 4,5 m <sup>2</sup> |
| 7 - WARTOWNIA                                       | - PANELE - 4,5 m <sup>2</sup>   |

WYDZIAŁ NIERUCHOMOŚCI  
KOMENDY STOLECZNEJ POLICJI  
ul. Nowolipie 2, 00-150 Warszawa

nazwa i adres inwestycji:	BUDOWA KOMPLEKSU ZAPLECZA DLA PSÓW SŁUŻBOWYCH Warszawa-Szczęśliwice, ul. Włochowska 25/33		
inwestor:	KOMENDA STOLECZNA POLICJI ul. Nowolipie 2; 00-150 Warszawa		
stadium:	KONCEPCJA FUNKCJONALNO-UŻYTKOWA	Nr. rys.:	S-5/5
data:		Data:	19.10.10
faza:	ZESTAW KONTENEROWY - PRZYZIEMIE STAN PROJEKTOWANY	Skala:	1:50
opracowanie:	Marcin MILCZAREK	Podpis:	