


**BUDOWA KOMPLEKSU ZAPLECZA DLA PSÓW SŁUŻBOWYCH  
WARSZAWA - SZCZĘŚLIWICE  
ul. Włochowska 25/33**

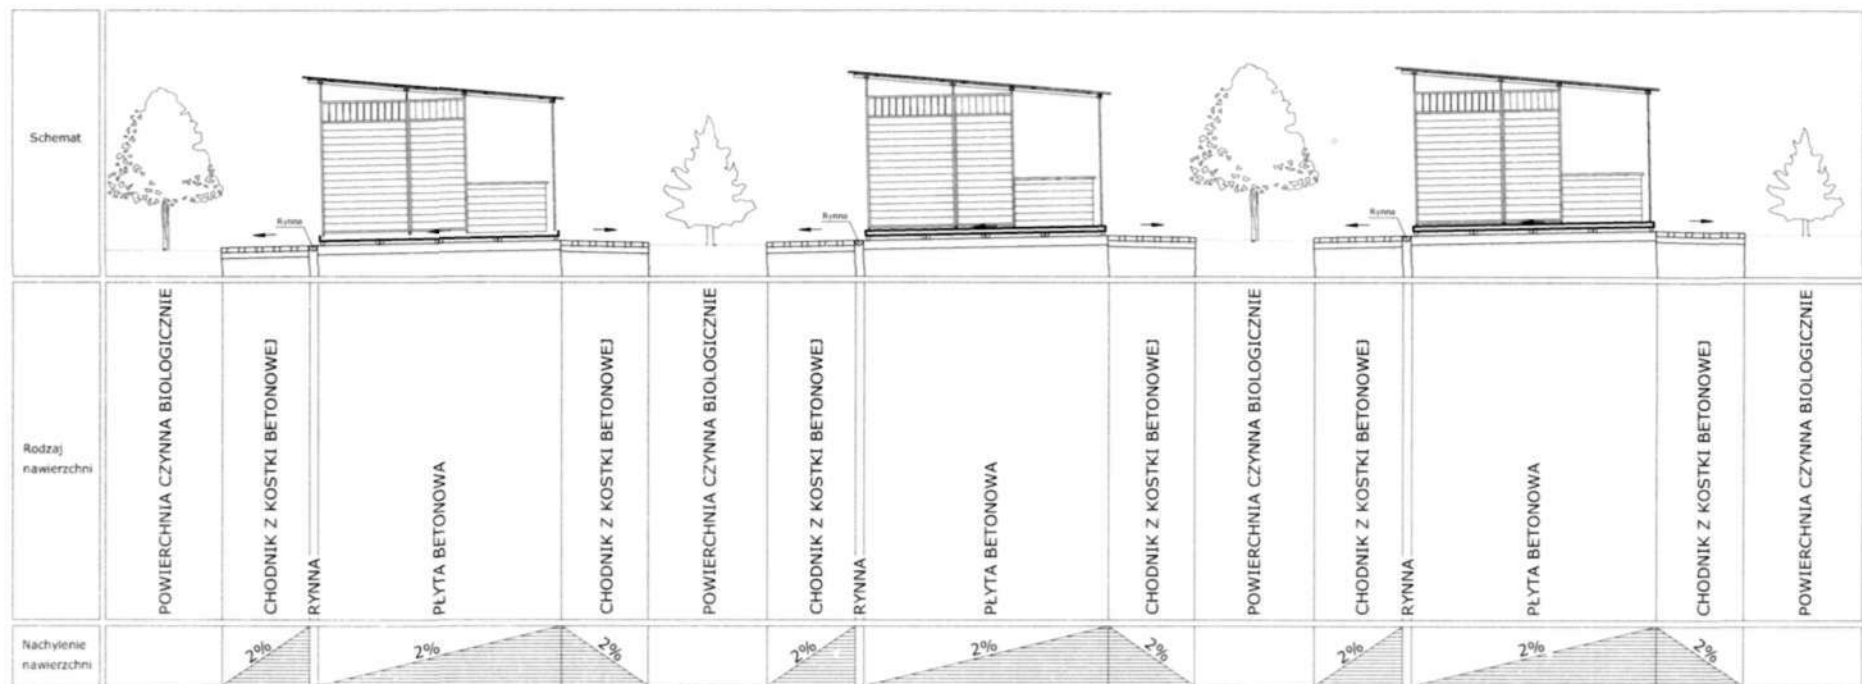

**SPADKI TERENU - SCHEMAT**

WYDZIAŁ NIERUCHOMOŚCI  
KOMENDY STOLECZNEJ POLICJI  
ul. Nowolipie 2, 00-150 Warszawa

nazwa i adres inwestycji	BUDOWA KOMPLEKSU ZAPLECZA DLA PSÓW SŁUŻBOWYCH Warszawa-Szczęśliwice, ul. Włochowska 25/33		
inwestor	KOMENDA STOLECZNA POLICJI ul. Nowolipie 2, 00-150 Warszawa		
stadium	KONCEPCJA FUNKCJONALNO-UŻYTKOWA	Nr rys.	S-45
data		Data	19.10.10
tytuł	SPADKI TERENU - SCHEMAT STAN PROJEKTOWANY	skala	B/S
opracowanie	Marcin MILCZAREK		