



Warszawa, dnia 26 maja 2011r.

Wydział Zamówień Publicznych  
Komendy Stołecznej Policji

WZP - 1947/M/1556/11

**Dotyczy: postępowania o udzielenie zamówienia na modernizację pomieszczeń Laboratorium Kryminalistyki KSP, sanitariatów oraz pomieszczenia Teleinformatyki nr 240, znajdujących się w budynku Komendy Stołecznej Policji „Nowy Pałac” przy ul. Nowolipie 2 w Warszawie.**

Działając w imieniu Zamawiającego, Wydział Zamówień Publicznych KSP, zgodnie z art. 38 ust 2 ustawy z dnia 29 stycznia 2004 r. Prawo zamówień publicznych (Dz. U. z 2010r. Nr 113, poz. 759) uprzejmie informuję o treści zapytań kierowanych przez Wykonawców i udzielonych przez Zamawiającego odpowiedzi:

**Pytanie**


Proszę o zamieszczenie zestawienie ślusarki oraz specyfikacji dot. ścianek systemowych do w.c.

**Odpowiedź:**


Zamawiający informuje, iż specyfikacja dotycząca ścianek systemowych do wc zawarta jest w Opisie przedmiotu zamówienia oraz w rzutach pięter - stanowiące załącznik do SIWZ. Jednocześnie Zamawiający w załączeniu przekazuje przykładowe rysunki w/w ścianek, w których uwzględniona została również ślusarka.

Naczelnik  
Wydziału Zamówień Publicznych  
Komendy Stołecznej Policji  
*Wz. Lullo*  
mgr inż. Andrzej Wójcik



# RZUT Z GÓRY

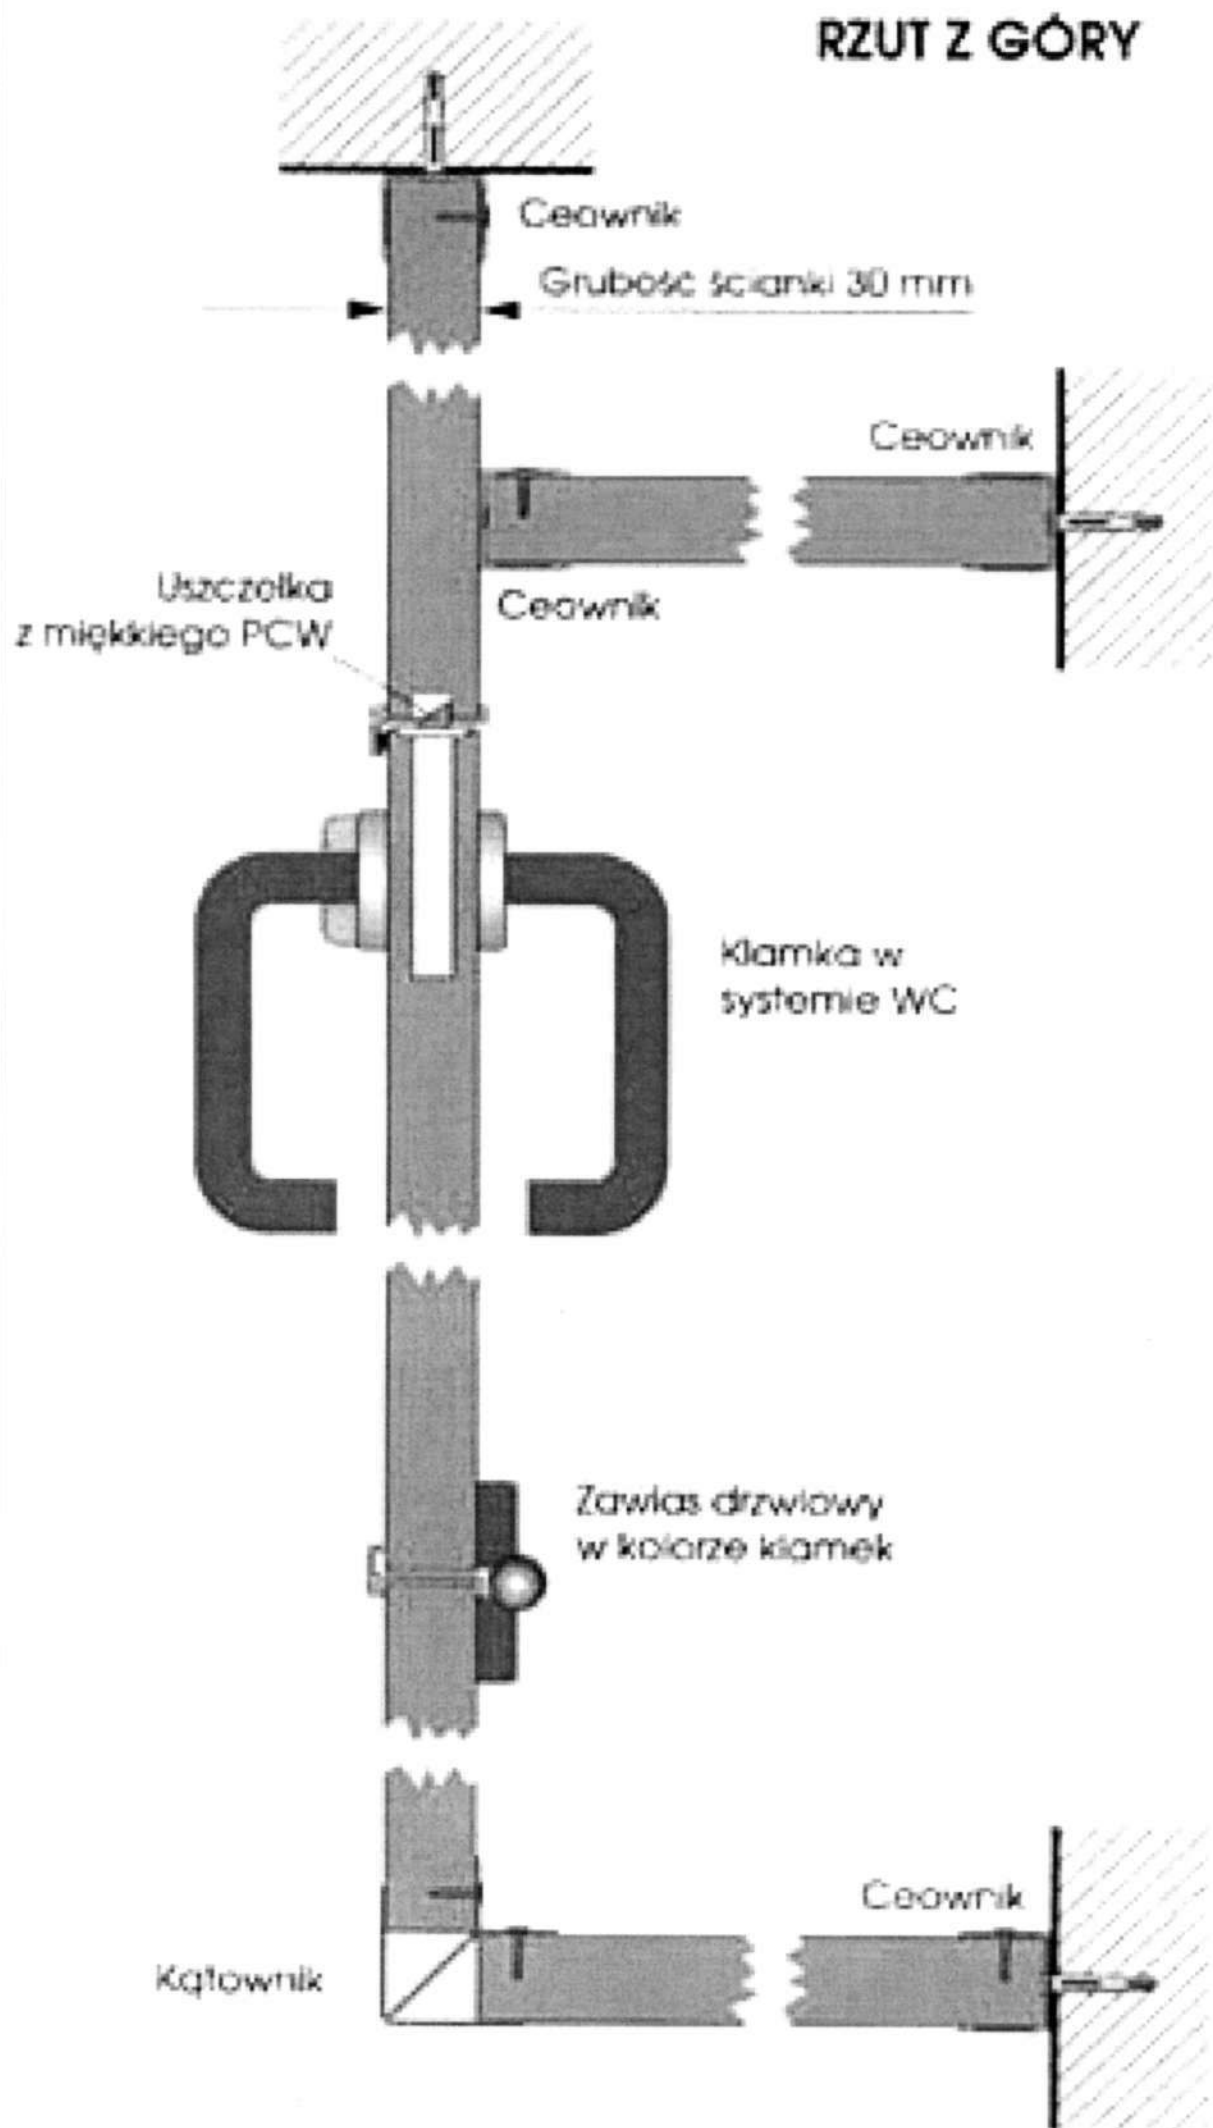


# PRZEKRÓJ PIONOWY

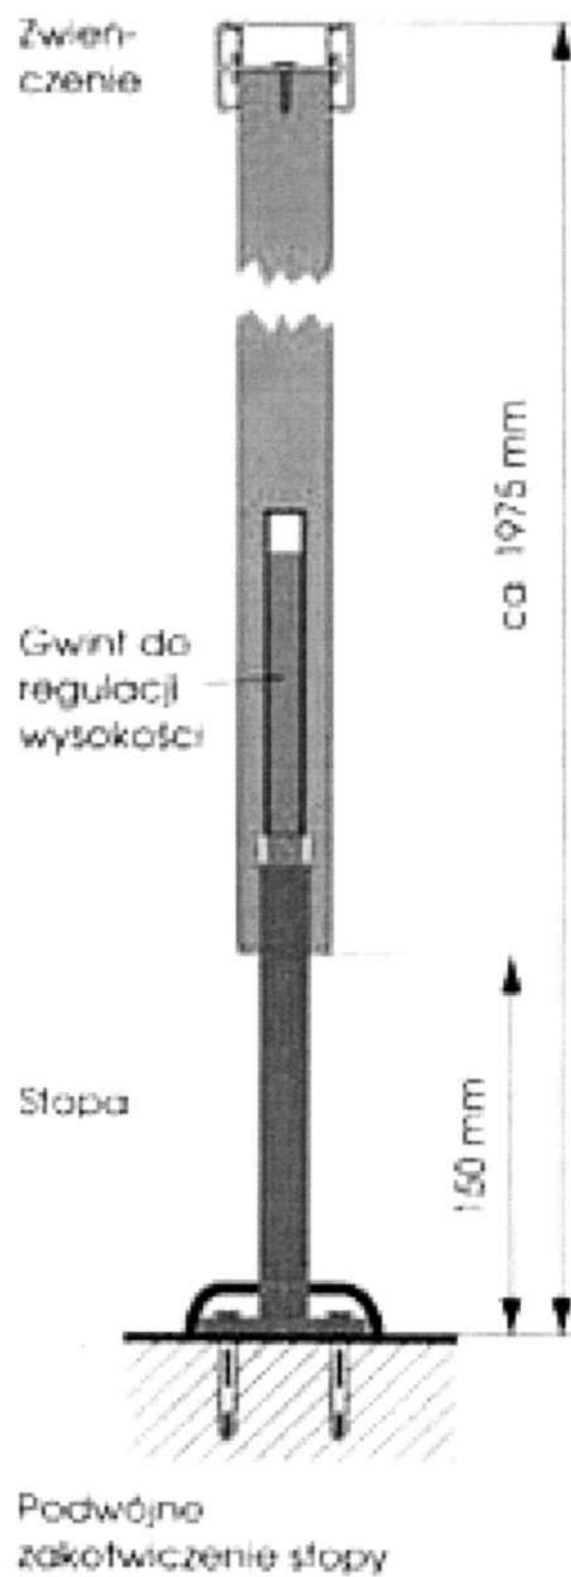


PRZYKŁADOWE ŚCIANKI GISZTOWE

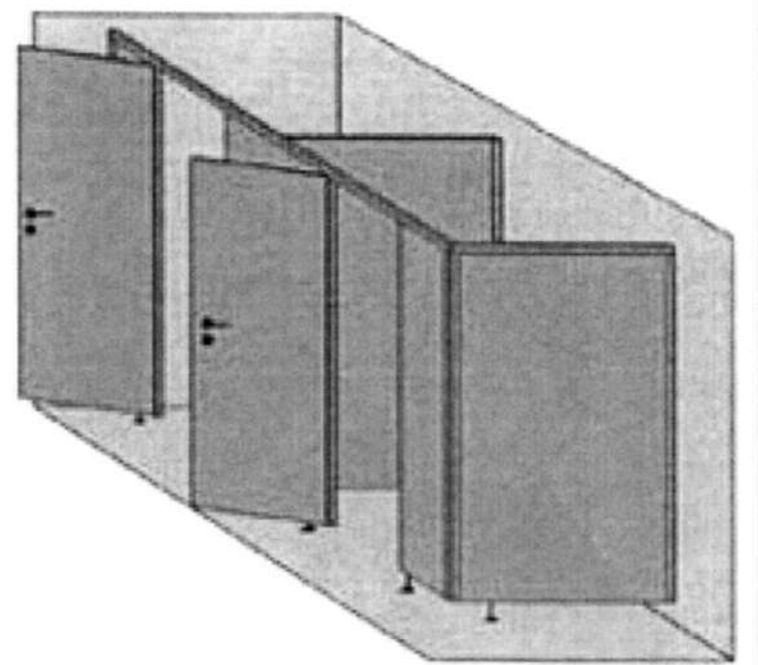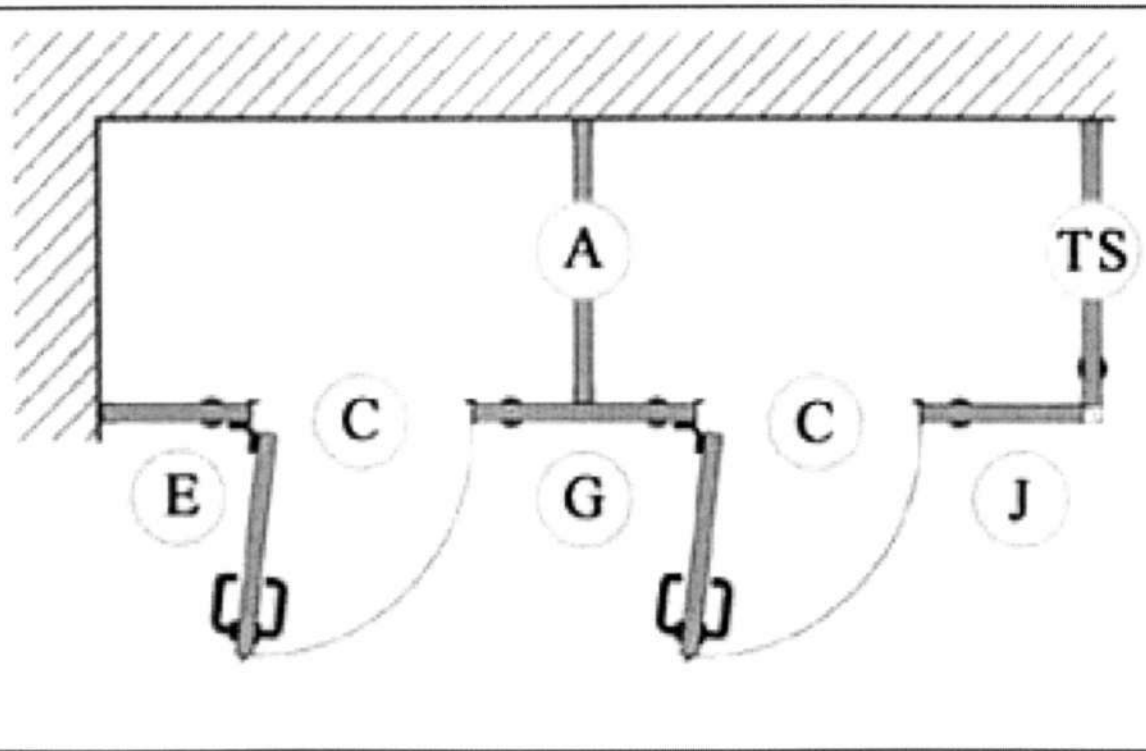

PRZYKŁADY SCIAWKI GISZKOWEJ

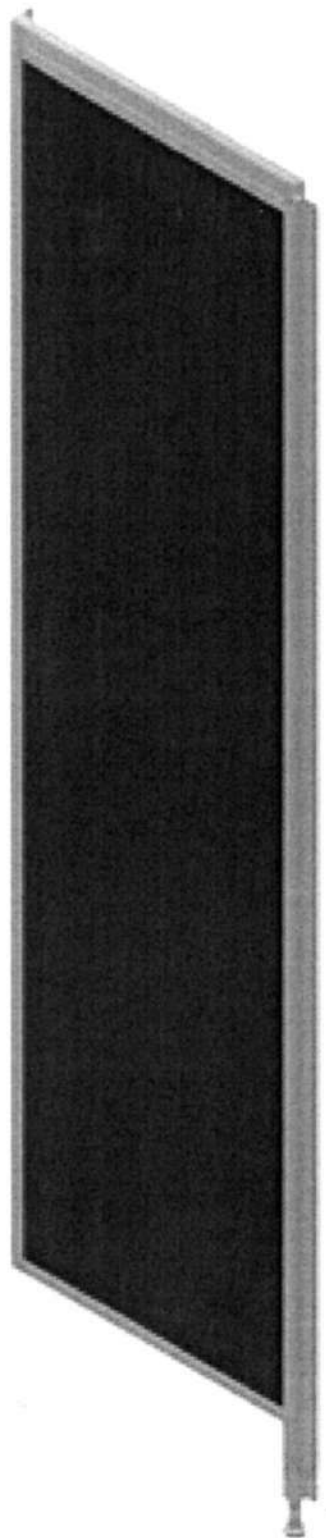

PRZYKŁADY ŚCIANKI  
GISZETOWE

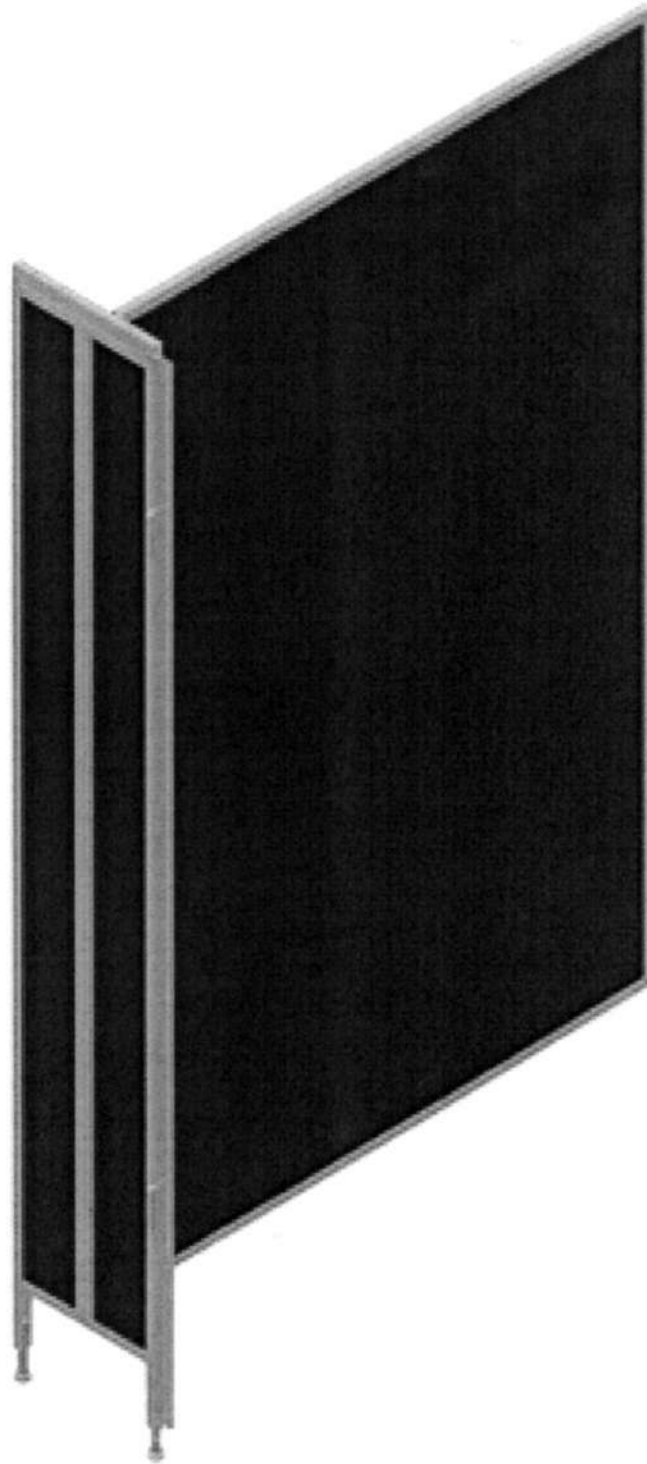

PRZYKŁADOWE DRZWI  
W SYSTEMIE ŚCIANEK  
GISZETOWYCH



PRZYKŁADOWE ŚCIANKI  
GISZETOWE

