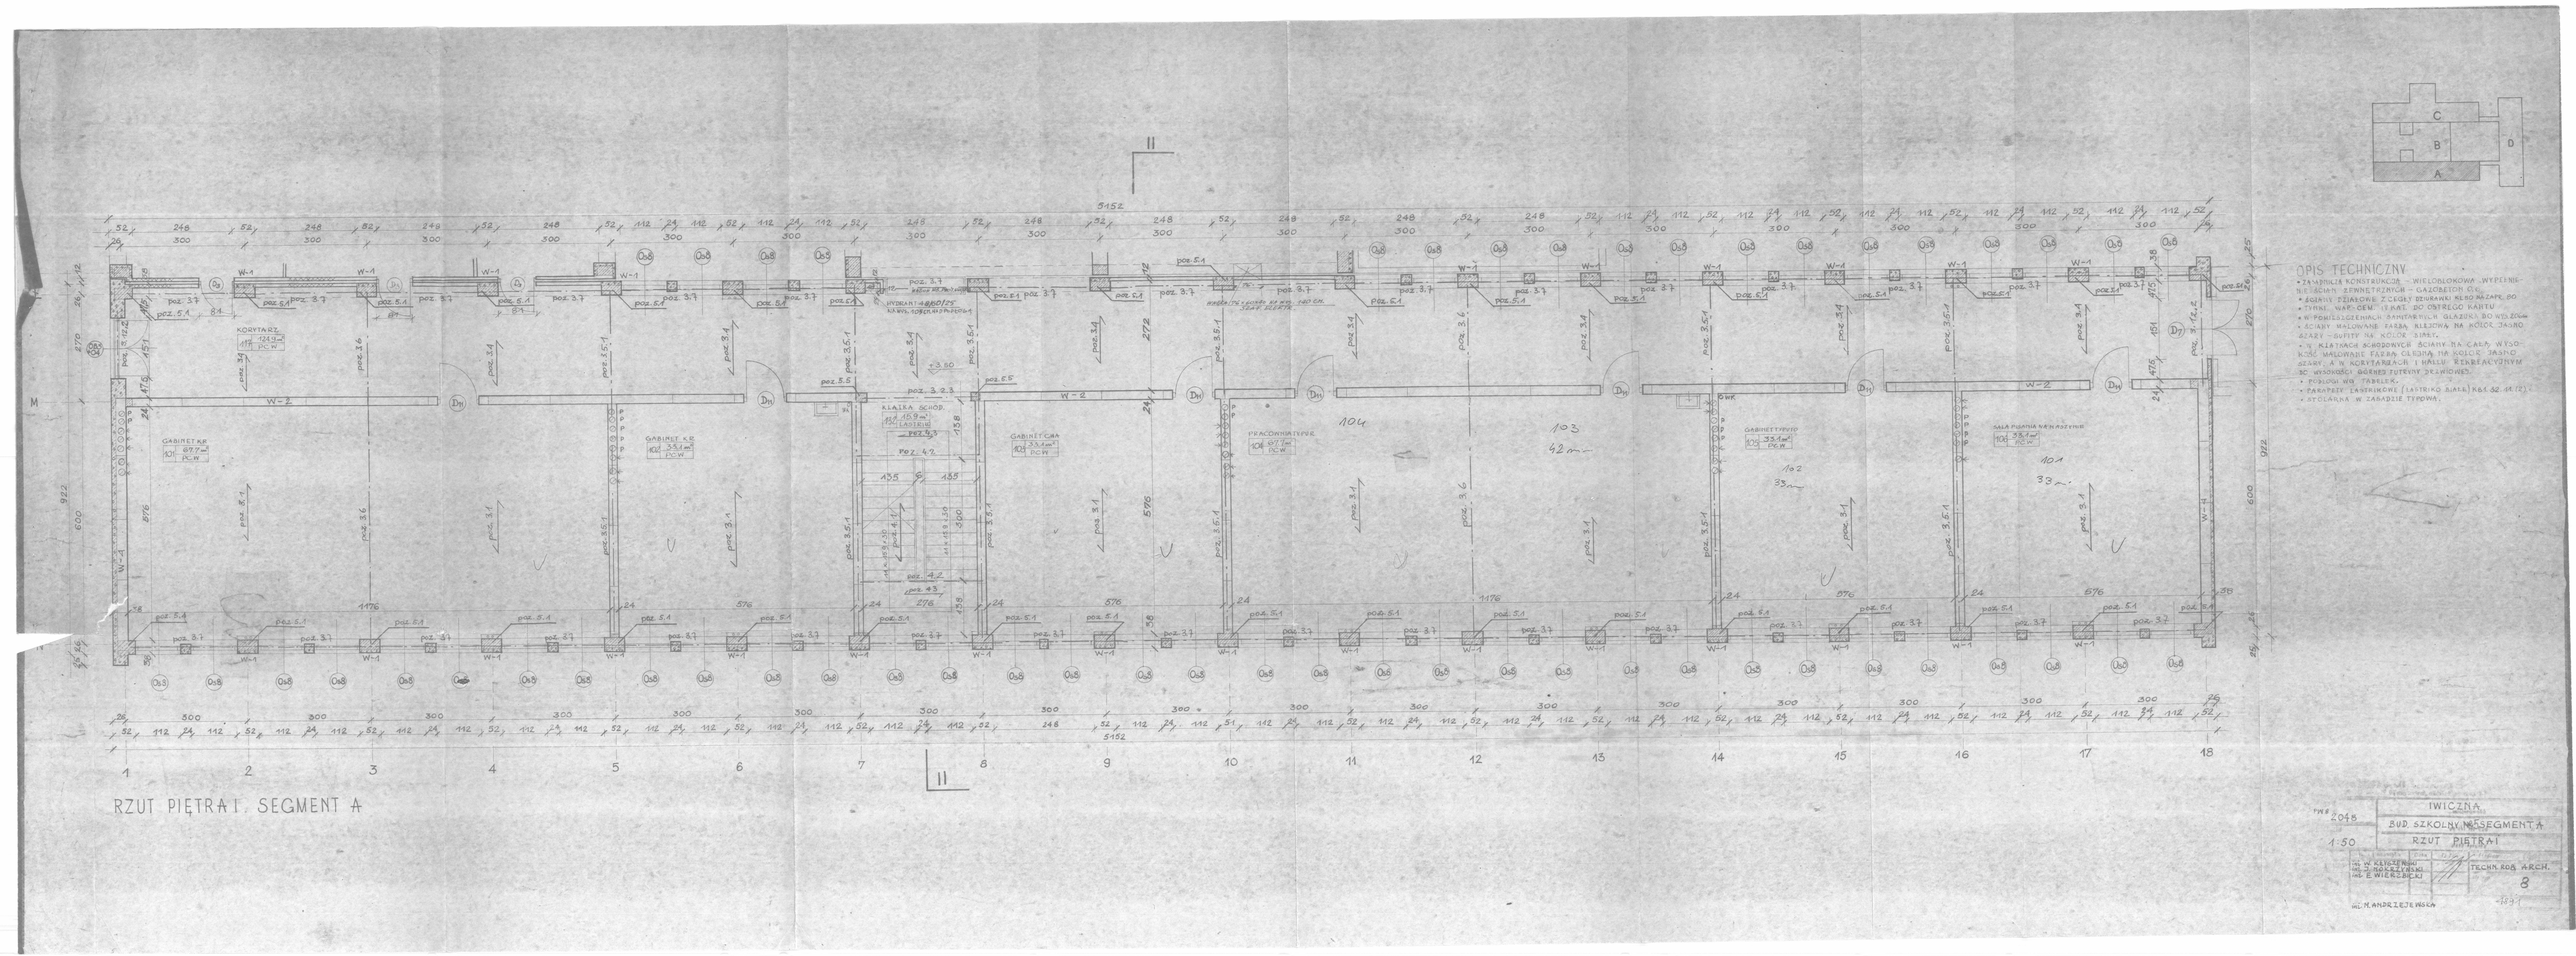

RZUT PIĘTRA I. SEGMENT A

OPIS TECHNICZNY

- ZASTOSOWANA KONSTRUKCJA – WIELOBLOKOWA, WYPEŁNIENIE ŚCIAN ZEWNĘTRZNYCH – GAZOBETON G4.
- ŚCIANY DZIAŁOWE Z CEGŁY DZURAWKI KLASO MAZAPE. DO TYNKI. NAR. CEM. (1:1 PART. DO OSTREGO KARTU).
- WYPOSAŻENIE SANITARNE W GLAZURA DO WYS. 2.00 m.
- ŚCIANY MALOWANE FARBĄ KLEJOWĄ NA KOLOR JASNO SZARY I OPUSZCZONY NA KOLOR SIWY.
- W KLATKACH SCHODOWYCH ŚCIANY NA CAŁĄ WYSOKOŚĆ MALOWANE FARBĄ OLEJNĄ NA KOLOR JASNO SZARY. A W KORYTARZACH I HALLU REKREACYJNYM DO WYSOKOŚCI DOŁNEJ FUTRYNY DRZWIOWEJ.
- POSADZKI WG TABELEK.
- PARAPETY ZEWNĘTRZNE (LASTRIKO BIAŁA) KGS 32.14 (2).
- STOLARKA W ZASADZIE TYPOWA.

TWB 2048	IWICZNA
1:50	BUD. SZKOLNY NR 5 SEGMENT A
	RZUT PIĘTRA I
mgr inż. W. KRÓLIKOWSKI mgr inż. Z. NOWATYŃSKI mgr inż. E. WIERZBICKI	TECHN. KOB. ARCH. 8
mgr inż. M. ANDRZEJEWSKA	