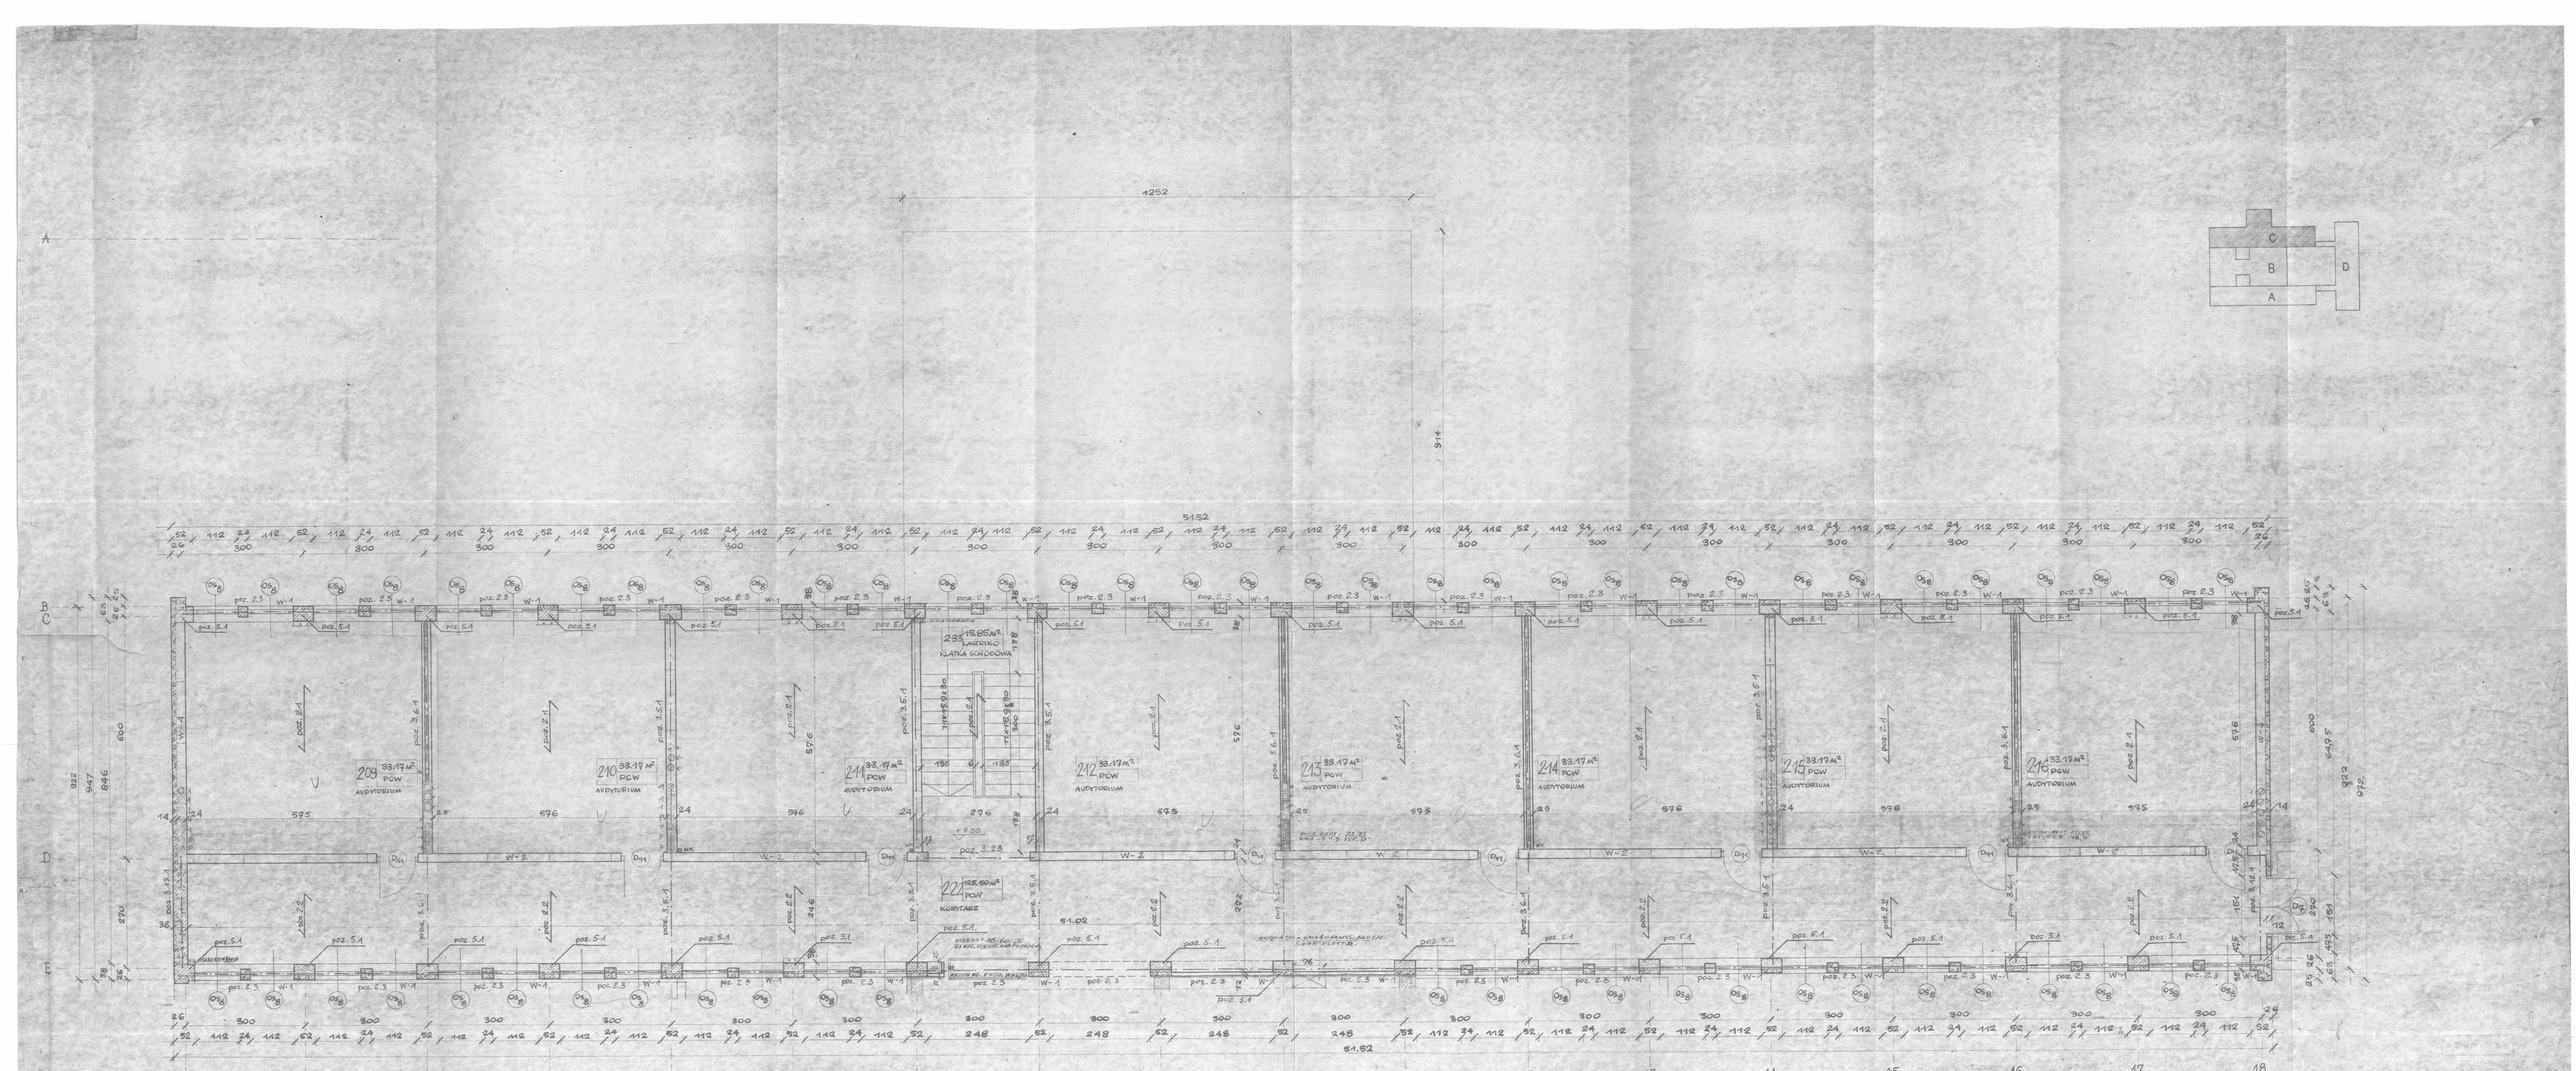
1252
914
51.52
51.62
209 33.17 m² PCW AUDYTORIUM
210 33.17 m² PCW AUDYTORIUM
211 33.17 m² PCW AUDYTORIUM
212 33.17 m² PCW AUDYTORIUM
213 33.17 m² PCW AUDYTORIUM
214 33.17 m² PCW AUDYTORIUM
215 33.17 m² PCW AUDYTORIUM
216 33.17 m² PCW AUDYTORIUM
233 15.85 m² KLATKA SCHODOWA
22 125.60 m² PCW KORYTARZ
W-1
W-2
poz. 2.3
poz. 5.1
poz. 2.1
poz. 3.5.1
poz. 3.6.1
poz. 3.23
poz. 5.2
poz. 2.2
poz. 3.4.1
poz. 3.4.2
poz. 3.6.2
poz. 6.1
poz. 5.3
poz. 3.3.1
poz. 3.3.2
poz.