


1 Rzut przyziemia 1:50

1

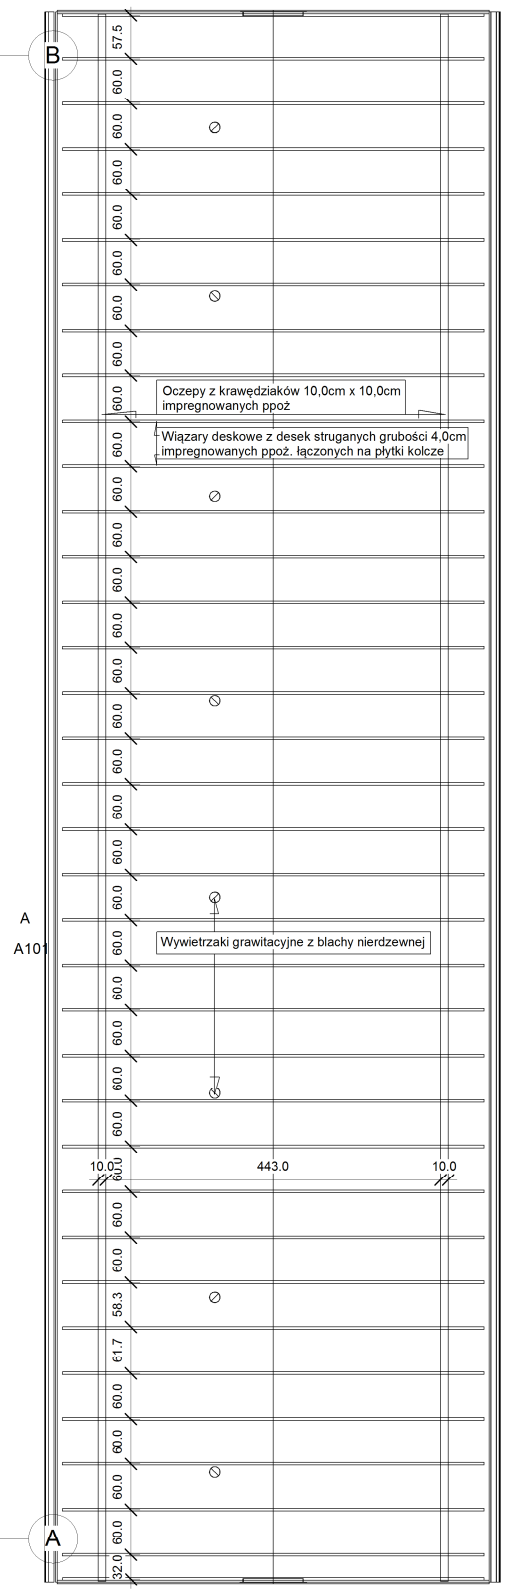

2 Rzut więzby dachowej 1:50

Zaplecze psów
służbowych

Budynek izolatek dla psów

Numer projektu	..
Data	26.07.2011
Projektował	Author
Sprawdził	Checker
Rzuty przyziemia i dachu	
Skala	1 : 50

2011-07-27 09:29:38