



ZESTAW ISTNIEJĄCY

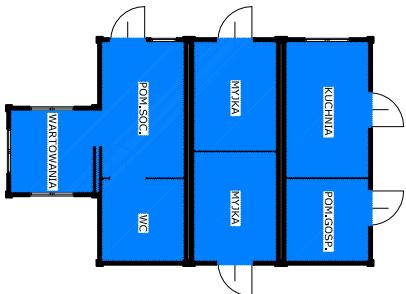


PLANOWANA MODYFIKACJA

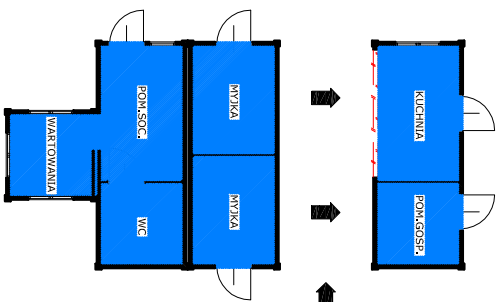

PROJEKTOWANY MODUŁ




ZESTAW PO MODYFIKACJI

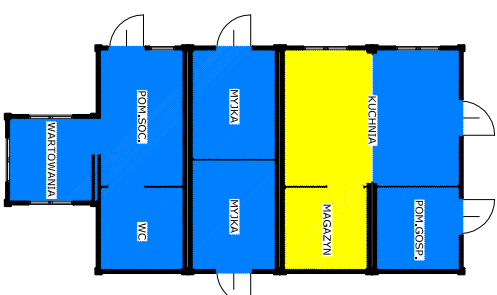

SCHMAT MODUŁU PROJEKTOWANEGO

skala 1:50

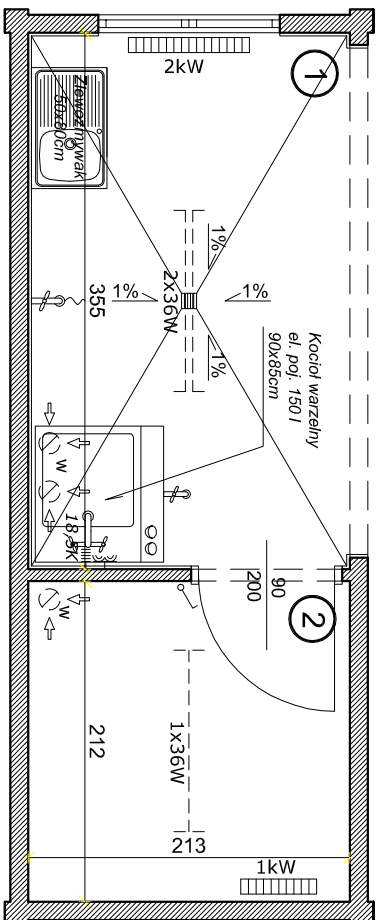

LEGENDA:

- 1 - POMIESZCZENIE PRZYGOTOWYWANIA ŻYWNOSĆCI DLA PSÓW - TERAKOTA - 7,5m<sup>2</sup>
- 2 - MAGAZYN SUCHEJ KARMY - TERAKOTA - 4,5m<sup>2</sup>
- WYBURZENIA

Nazwa i adres inwestycji:		WYDZIAŁ NIERUCHOMOŚCI KOMENDY STOLECZNEJ POLICJI ul. Nowolipie 2, 00-150 Warszawa	
Inwestor:		ZAPLECZE DLA PSÓW SŁUŻBOWYCH Warszawa-Szczęśliwo, ul. Włodowska 29/33	
Stadium:		KOMENDA STOLECZNA POLICJI ul. Nowolipie 2, 00-150 Warszawa	
faza:		KONCEPCJA FUNKCJONALNO-UZYTEKOWA	
ZESTAW KONTENEROWY STAN PROJEKTOWANY		Nr. rys.: S-1/1	Data: 12.07.11
		Skala:	1:50