


## Elewacja wschodnia

1  
1 : 100

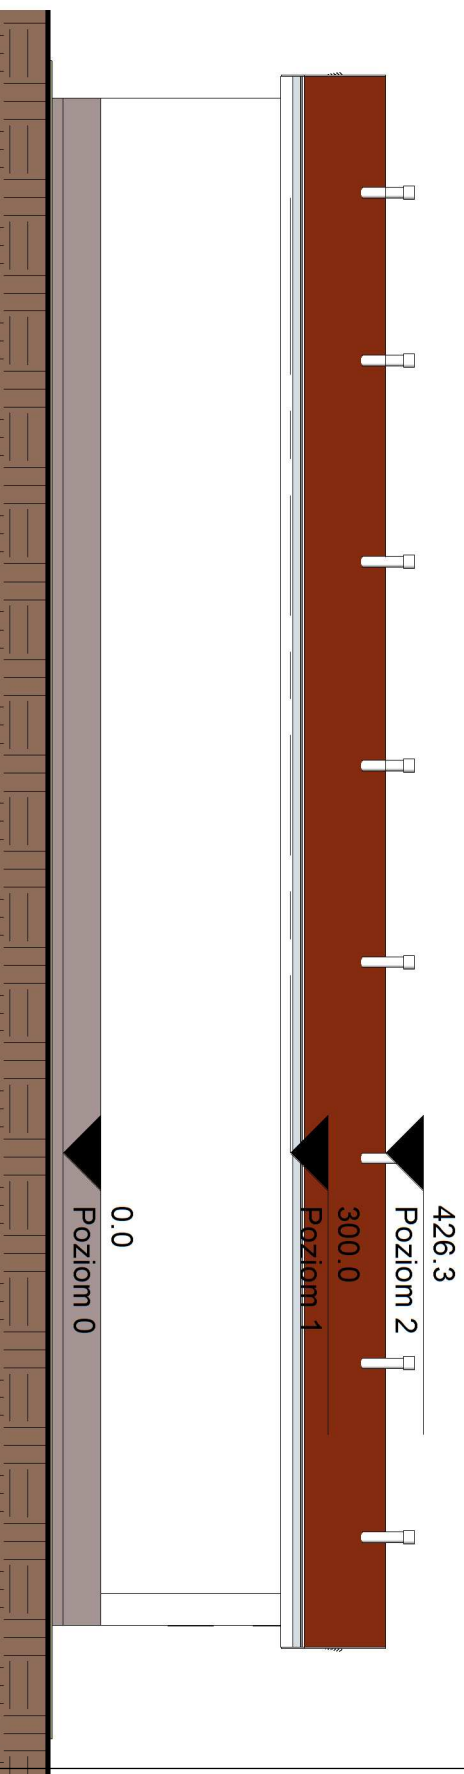

## Elewacja zachodnia

2  
1 : 100



Wydział Nieruchomości  
Komendy Stołecznej Policji

Zaplecze psów  
służbowych

Budynek izolatek dla  
psów

Elewacje

Skala 1 : 100

Numer .

Data 07/26/11

Projektował Sprawdził

Author Checker