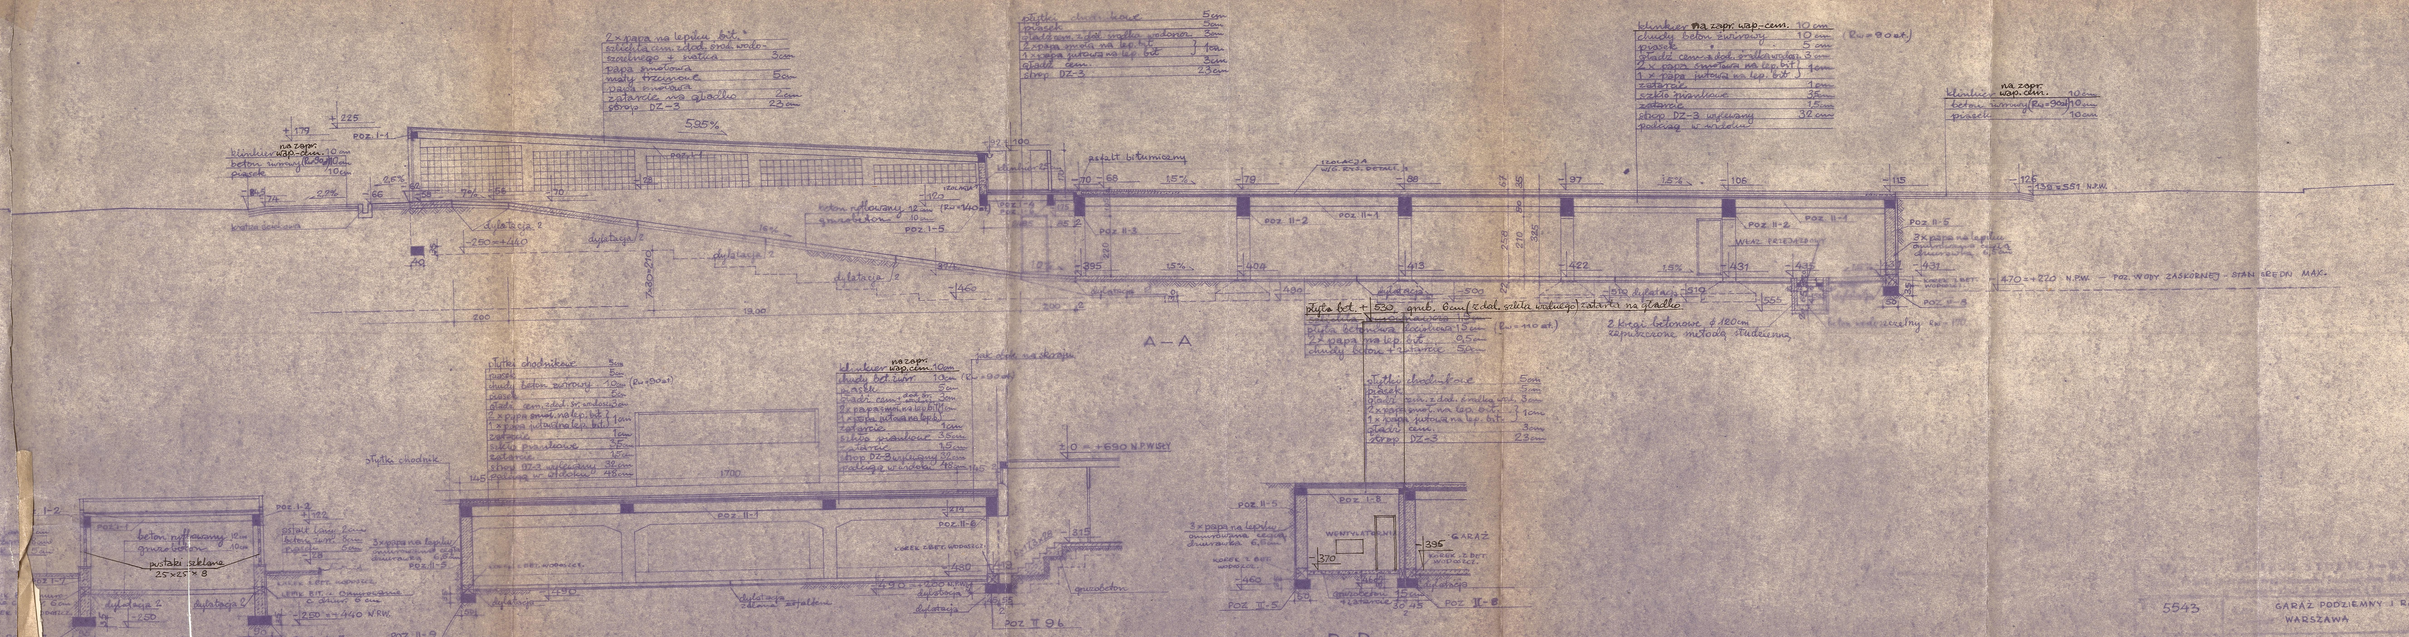
A – A
B – B
C – C
D – D
5543
GARAŻ PODZIEMNY I RAMPA K.W.M.O. WARSZAWA
1:100
PRZEKROJE A-A, B-B, C-C, D-D
P.2 3591
Poprawki i uzupełnienia naniesiono tuszem
Autor projektu E. RATKIEWICZ
Warszawa dnia 15.5.1963. i 18.11.1963.
E. RATKIEWICZ
T. TYBZYNSKA
W. GZERSKI
29-63