

GABARYT PROJEKT BUDYNKU STOŁÓWKI K.W.M.O.



UL. K. WÓJCIKA


ELEWACJA PŁDN. - ZACH.

UL. K. WÓJCIKA

ELEWACJA PŁDN. - WSCH.


UL. STOKRZEJ

ELEWACJA PŁN. - ZACH.

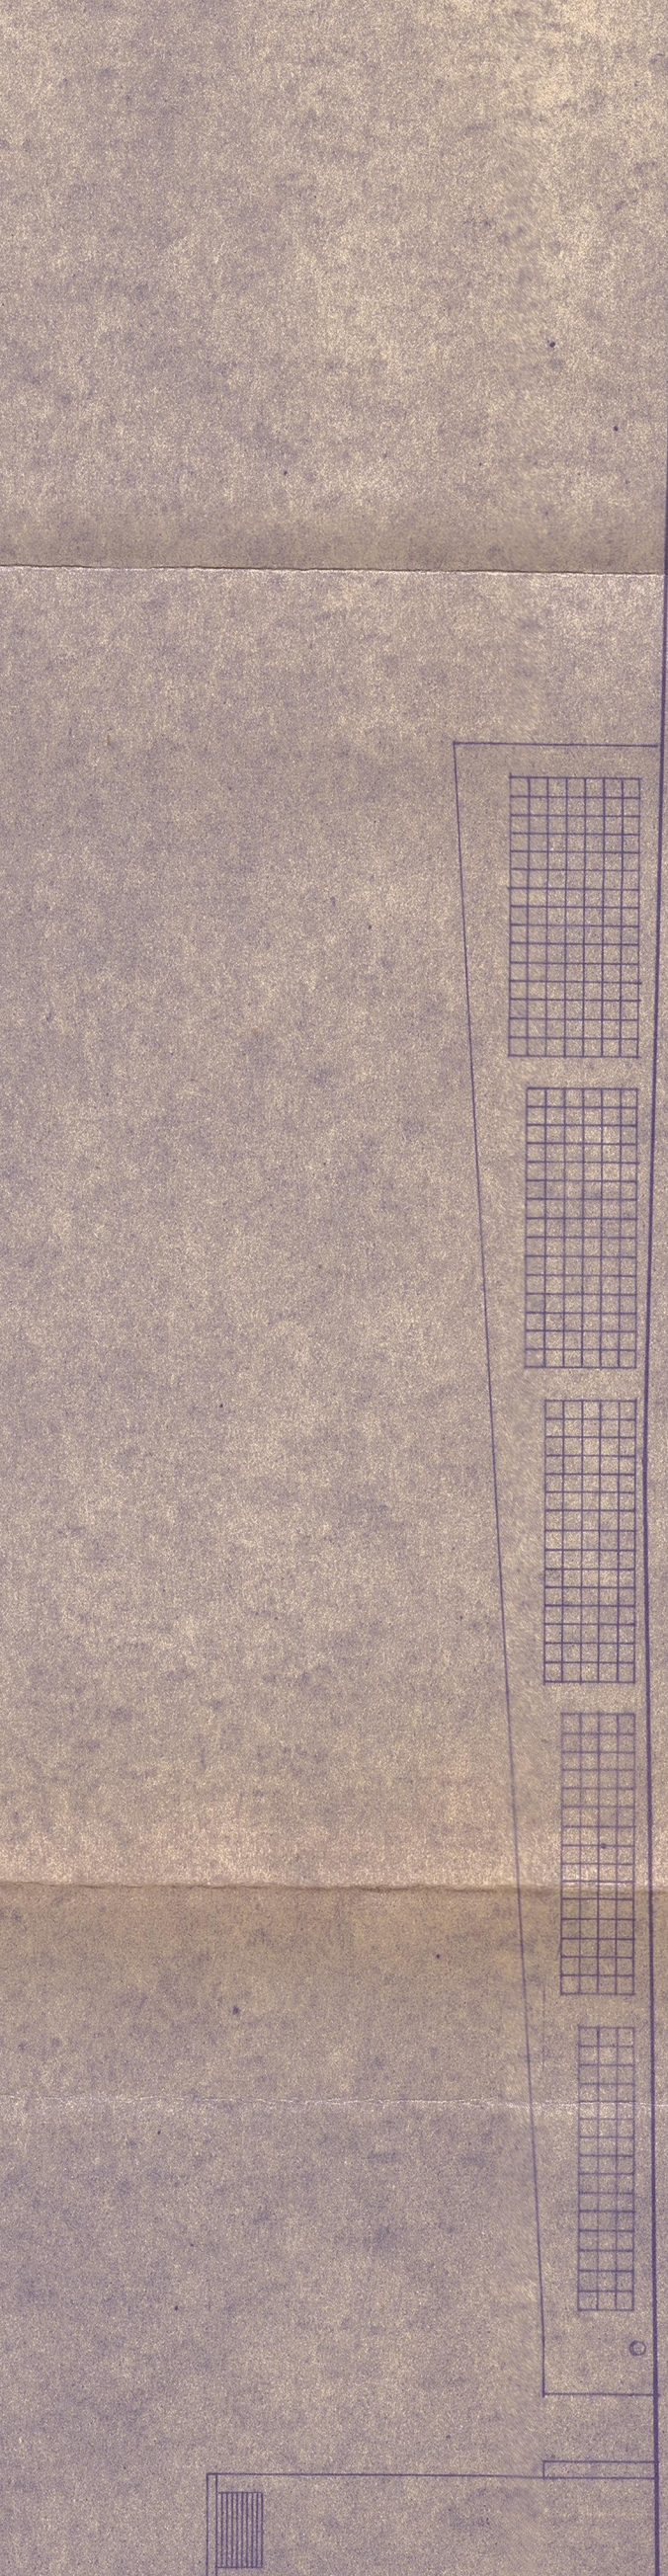

UL. K. WÓJCIKA

ELEWACJA PŁN. - WSCH.

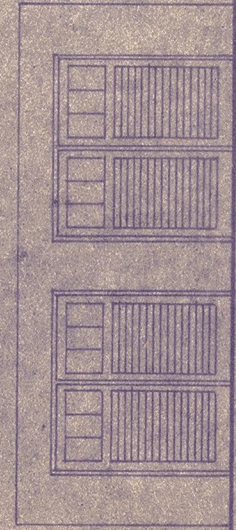

BIURO PROJEKTOWE POLSKO-POLSKICH
 inżynierów architektów
 G. BERNARDOWICZ
 T. TYCZYŃSKA
 W. CZERSKI

5543
 1:100

GABARYT PODZIEMIANY I RAMPA K.W.M.O.
 WARSZAWA

ELEWACJE RAMPY Zjazdowej

1 2 A
 P 2 3592