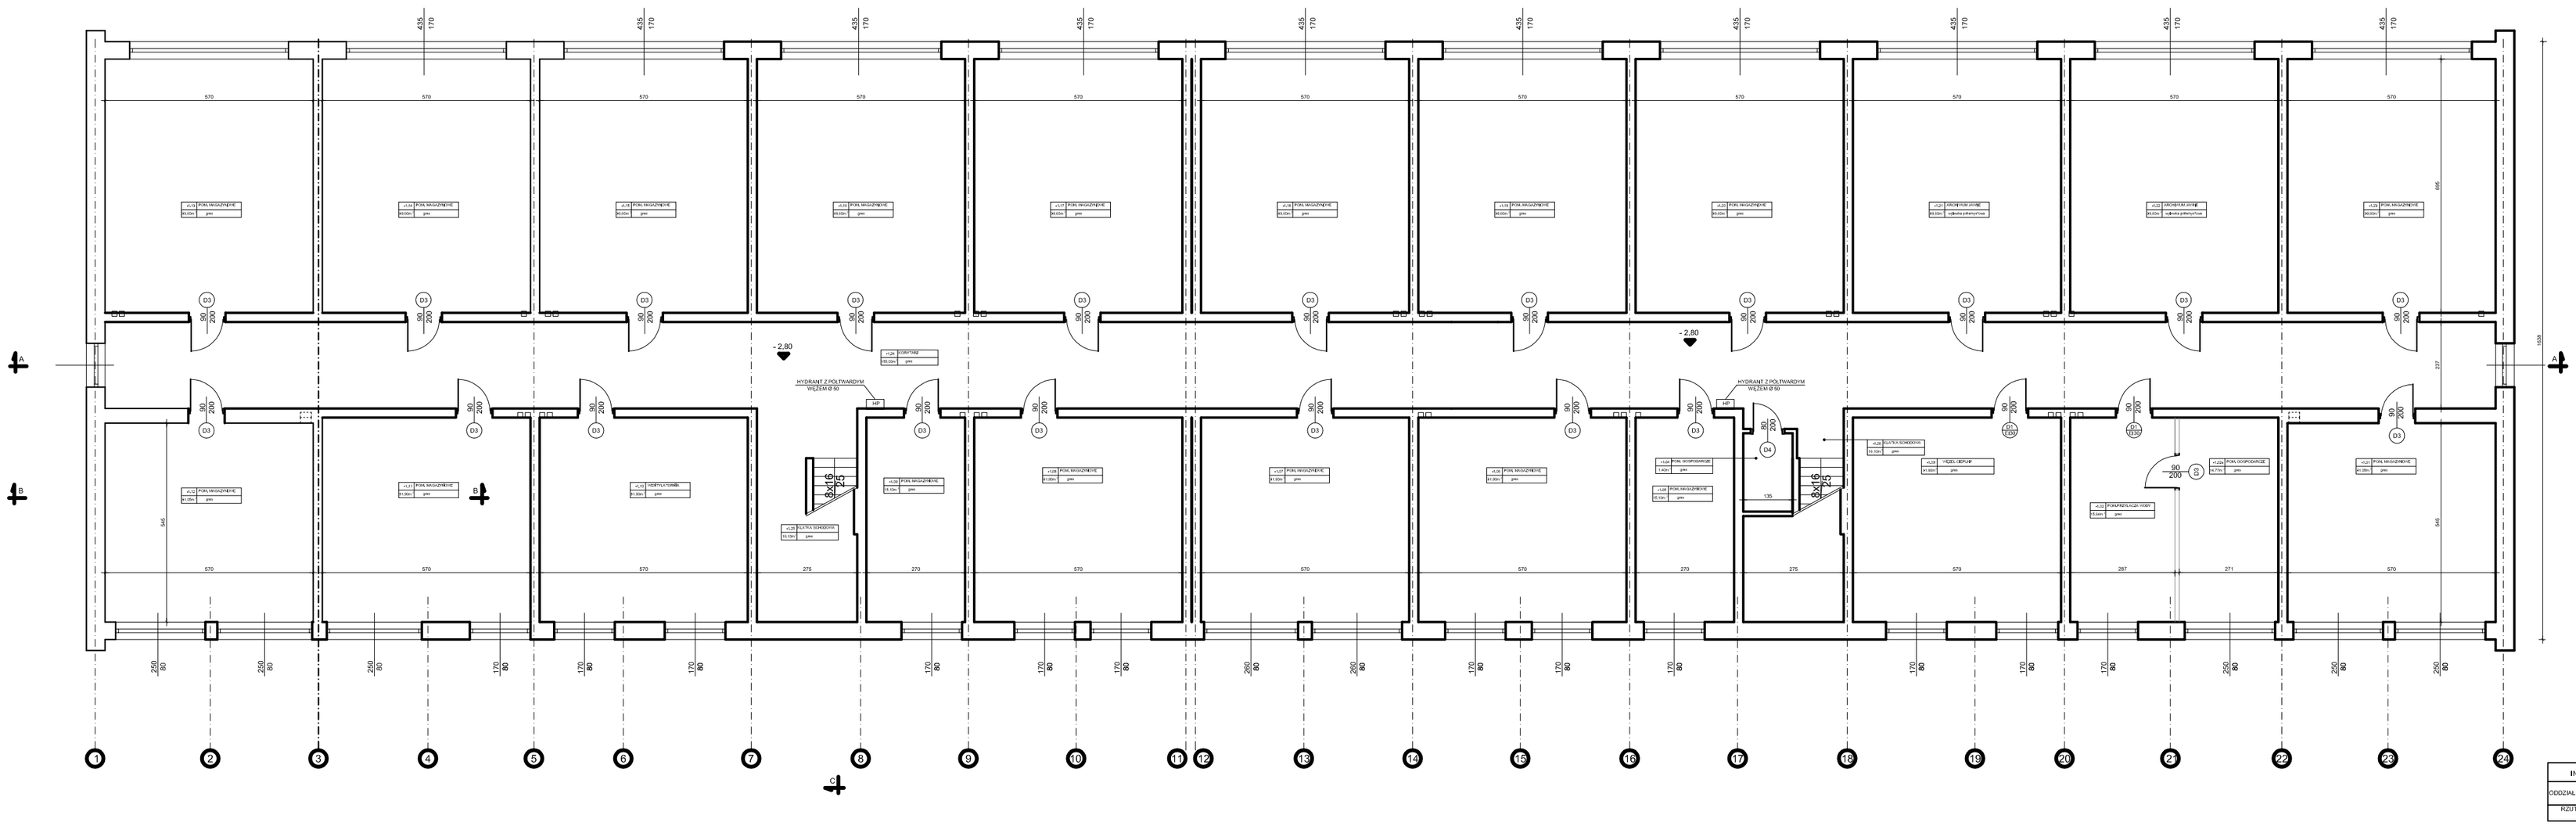

INWENTARYZACJA

BUDYNEK NR 5
ODDZIAŁ PREWENCJI POLICJI W PIASECZNIE
UL. PUŁAWSKA 44

RZUT PIWNICY | SKALA 1:100