INWENTARYZACJA	
BUDYNEK NR 10 ODDZIAŁ PRZEWENCJI POLICJI W PIASECZNIE UL. PUŁAWSKA 44	
RZUT PIĘTRA II	SKALA 1 :100

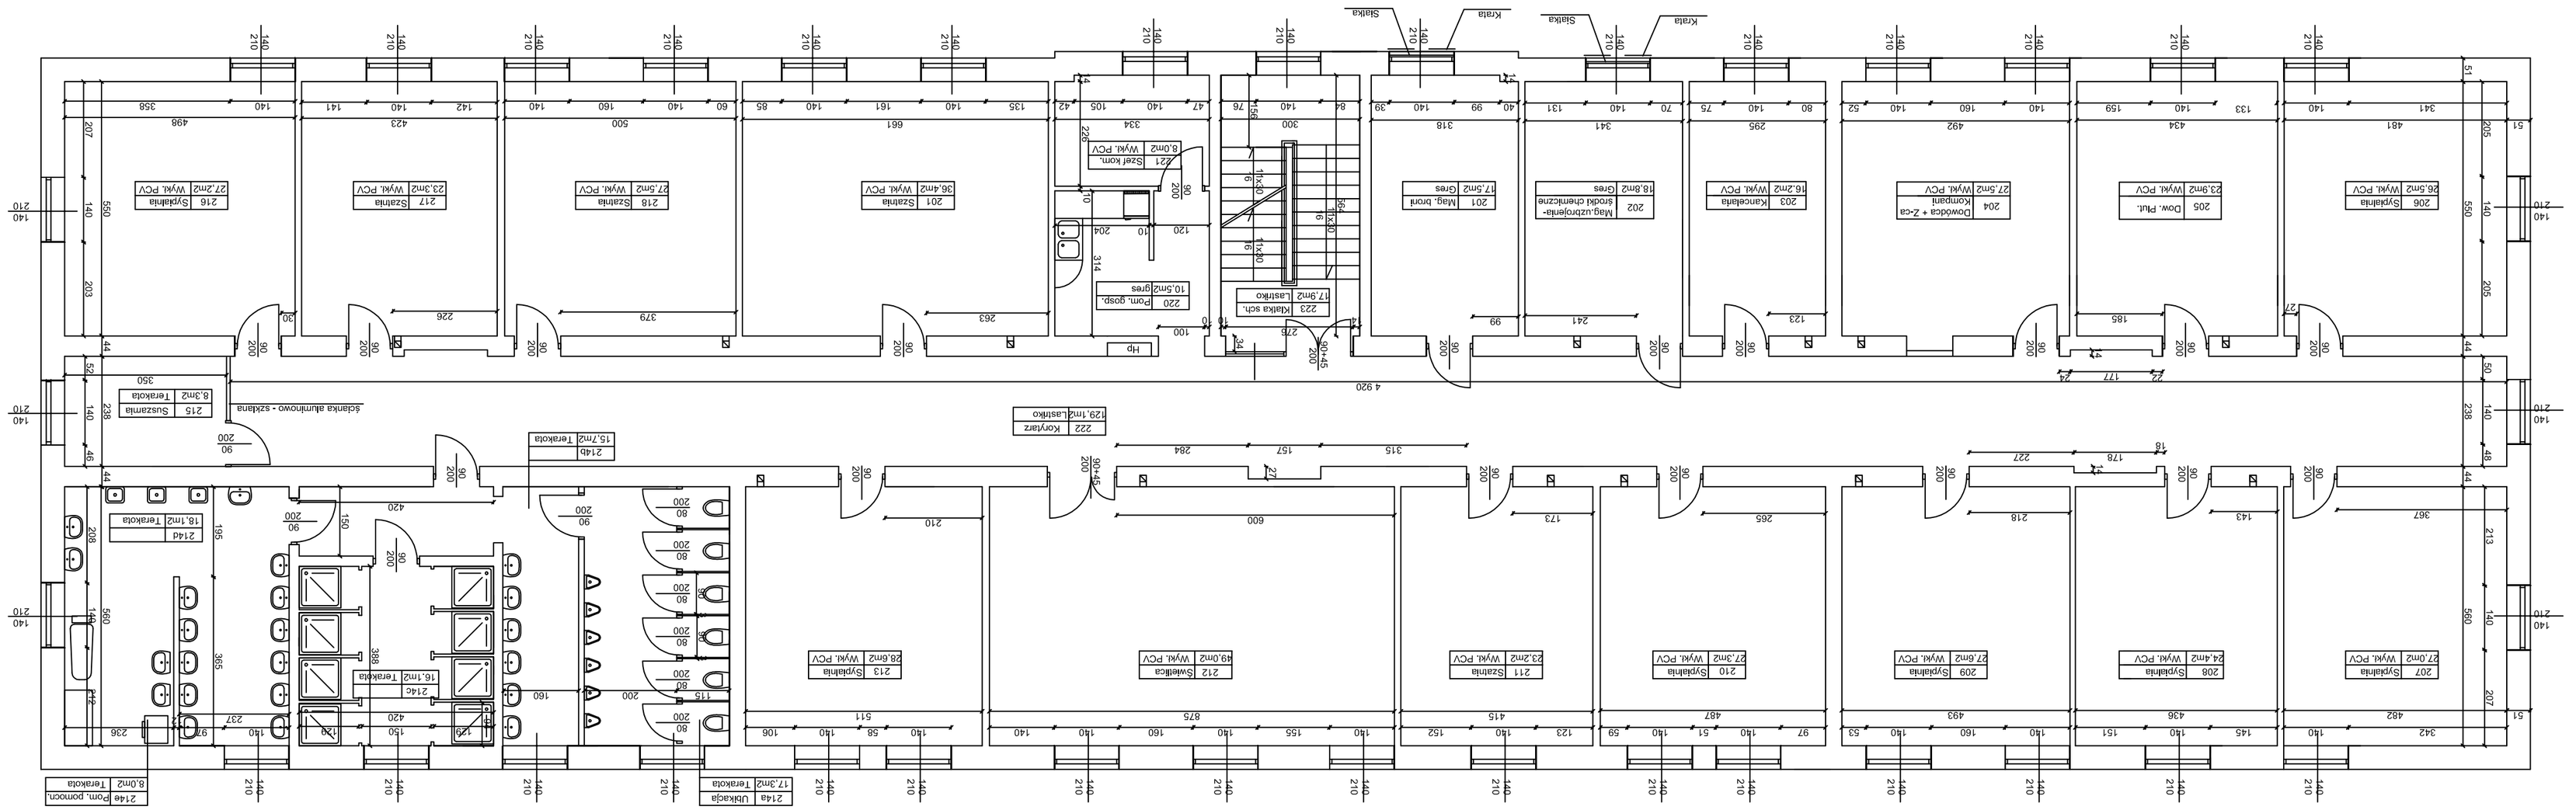
206 Sypialnia Wyjaś. PCV 28,5m2
205 Dow. Płat. 23,3m2 Wyjaś. PCV
204 Dowodca + Z-ca komendant 27,5m2 Wyjaś. PCV
203 Kancelaria 16,2m2 Wyjaś. PCV
202 Mag.uzbrojenia-środki chemiczne 18,5m2 Gres
201 Mag. broń 17,5m2 Gres
Klatka
Szatnia
Szatnia
Szatnia