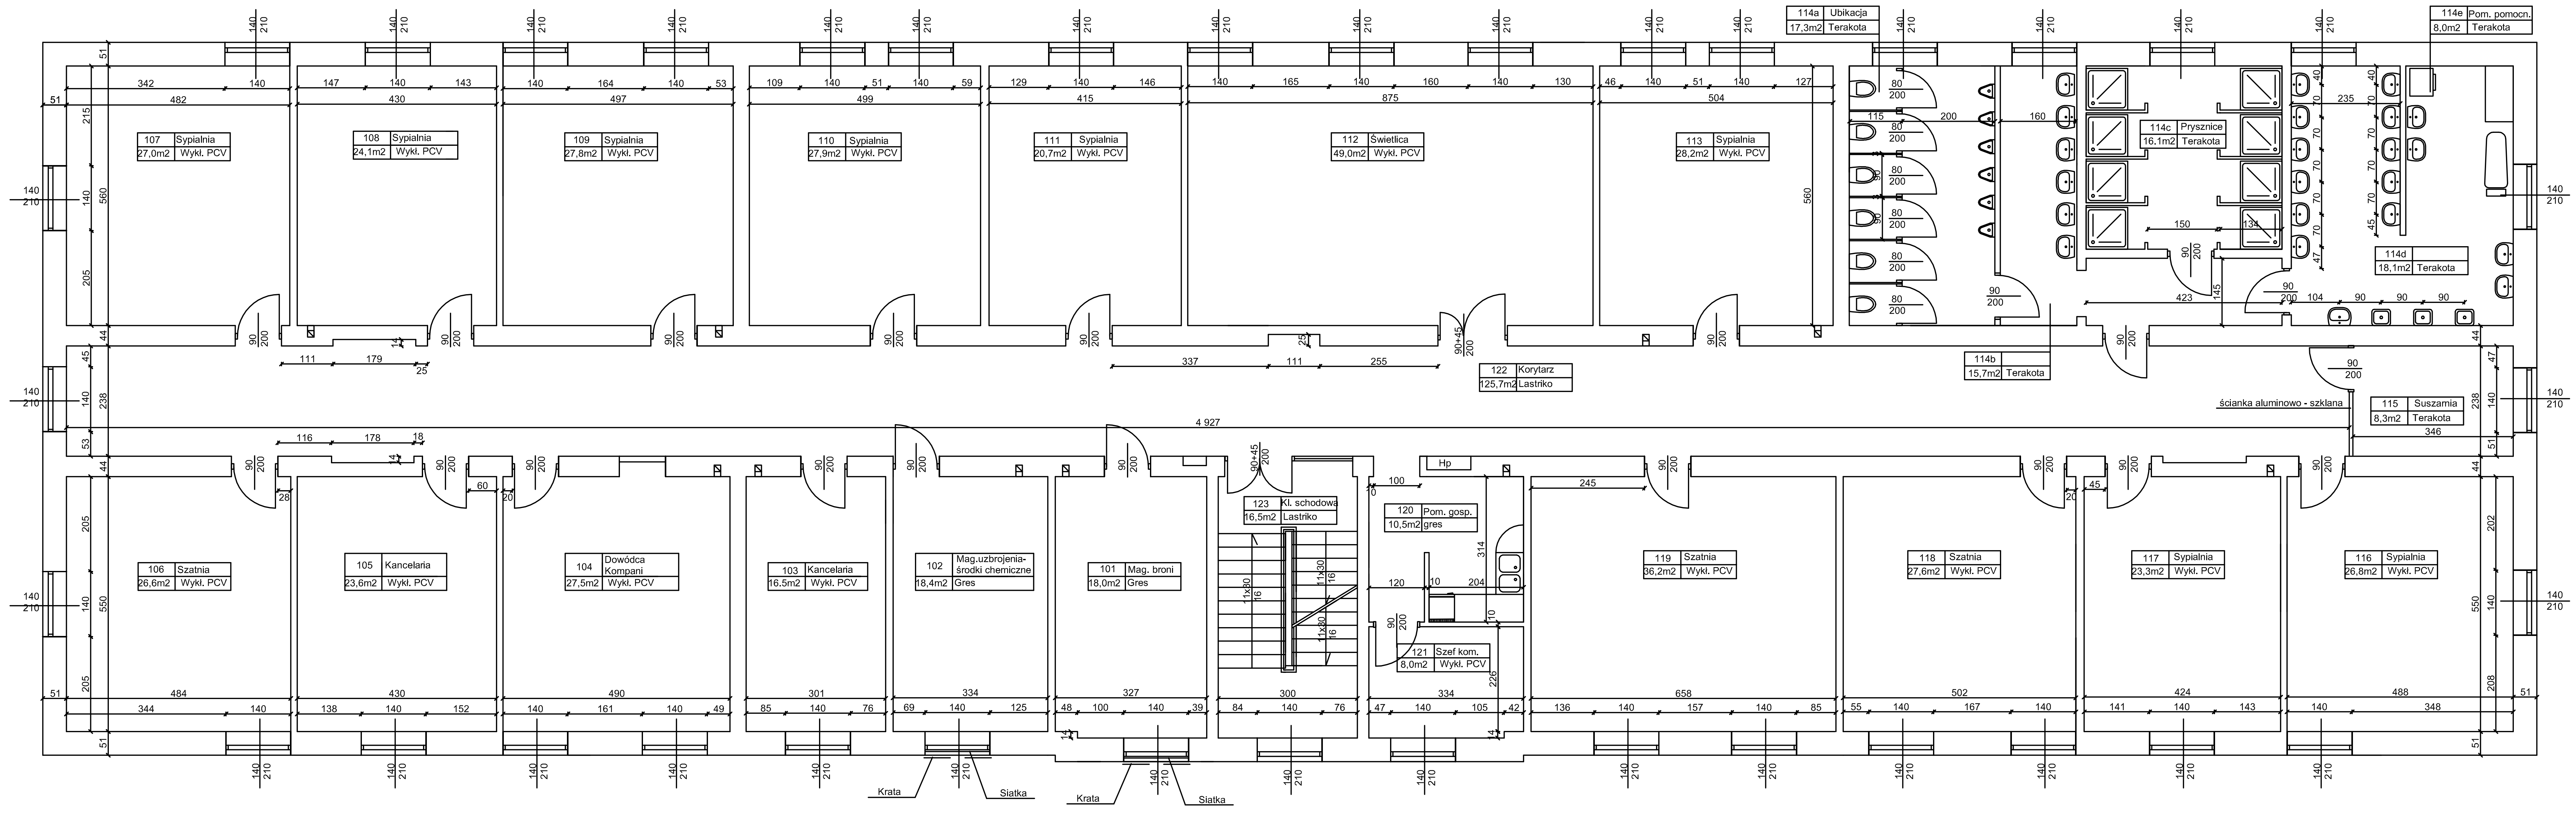

INWENTARYZACJA

BUDYNEK NR 10
ODDZIAŁ PREWENCJI POLICJI W PIASECZNIE
UL. PUŁAWSKA 44

RZUT PIĘTRA I	SKALA 1 :100