



Pn

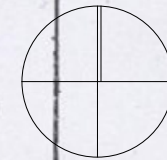


-  Chodniki, drogi dojsćia do budynku, drogi p.poż z wysięgnikiem
-  drogi dojazdowe
-  TAREN ZIELONY
-  BUDYNEK ISTNIEJĄCY
-  BUDYNEK PROJEKTOWANY

|  |                         |
|--|-------------------------|
| Zamawiający:<br><b>Komenda Stołeczna Policji</b><br>Ulica: Nowolipie 2<br>00 - 150 Warszawa  |                         |
| Wykonawca:<br>SPS Budownictwo i Architektura Stanisława Kok<br>Czarny Las, ul. Malwowa 7c<br>05-825 Grodzisk Maz.<br>tel. 785 244 350                    |                         |
| Tytuł projektu:<br><b>PROGRAM FUNKCJONALNO - UŻYTKOWY dla planowanej ROZBUDOWY OBIEKTU KOMENDY REJONOWEJ POLICJI WARSZAWA VII przy ul. Umińskiego 22</b> |                         |
| Nazwa rysunku:<br><b>PLAN ZAGOSPODAROWANIA</b>   |                         |
| Autor opracowania:<br>inż. arch. Stanisława Kok<br>inż. arch. Katarzyna Kok<br>mgr inż. Paweł Dionisjew  |                         |
| Skala projektu<br><b>1:500</b>   |                         |
| Data:<br>sierpień 2013r.   | Nr Rys. <b>P F-U/01</b> |



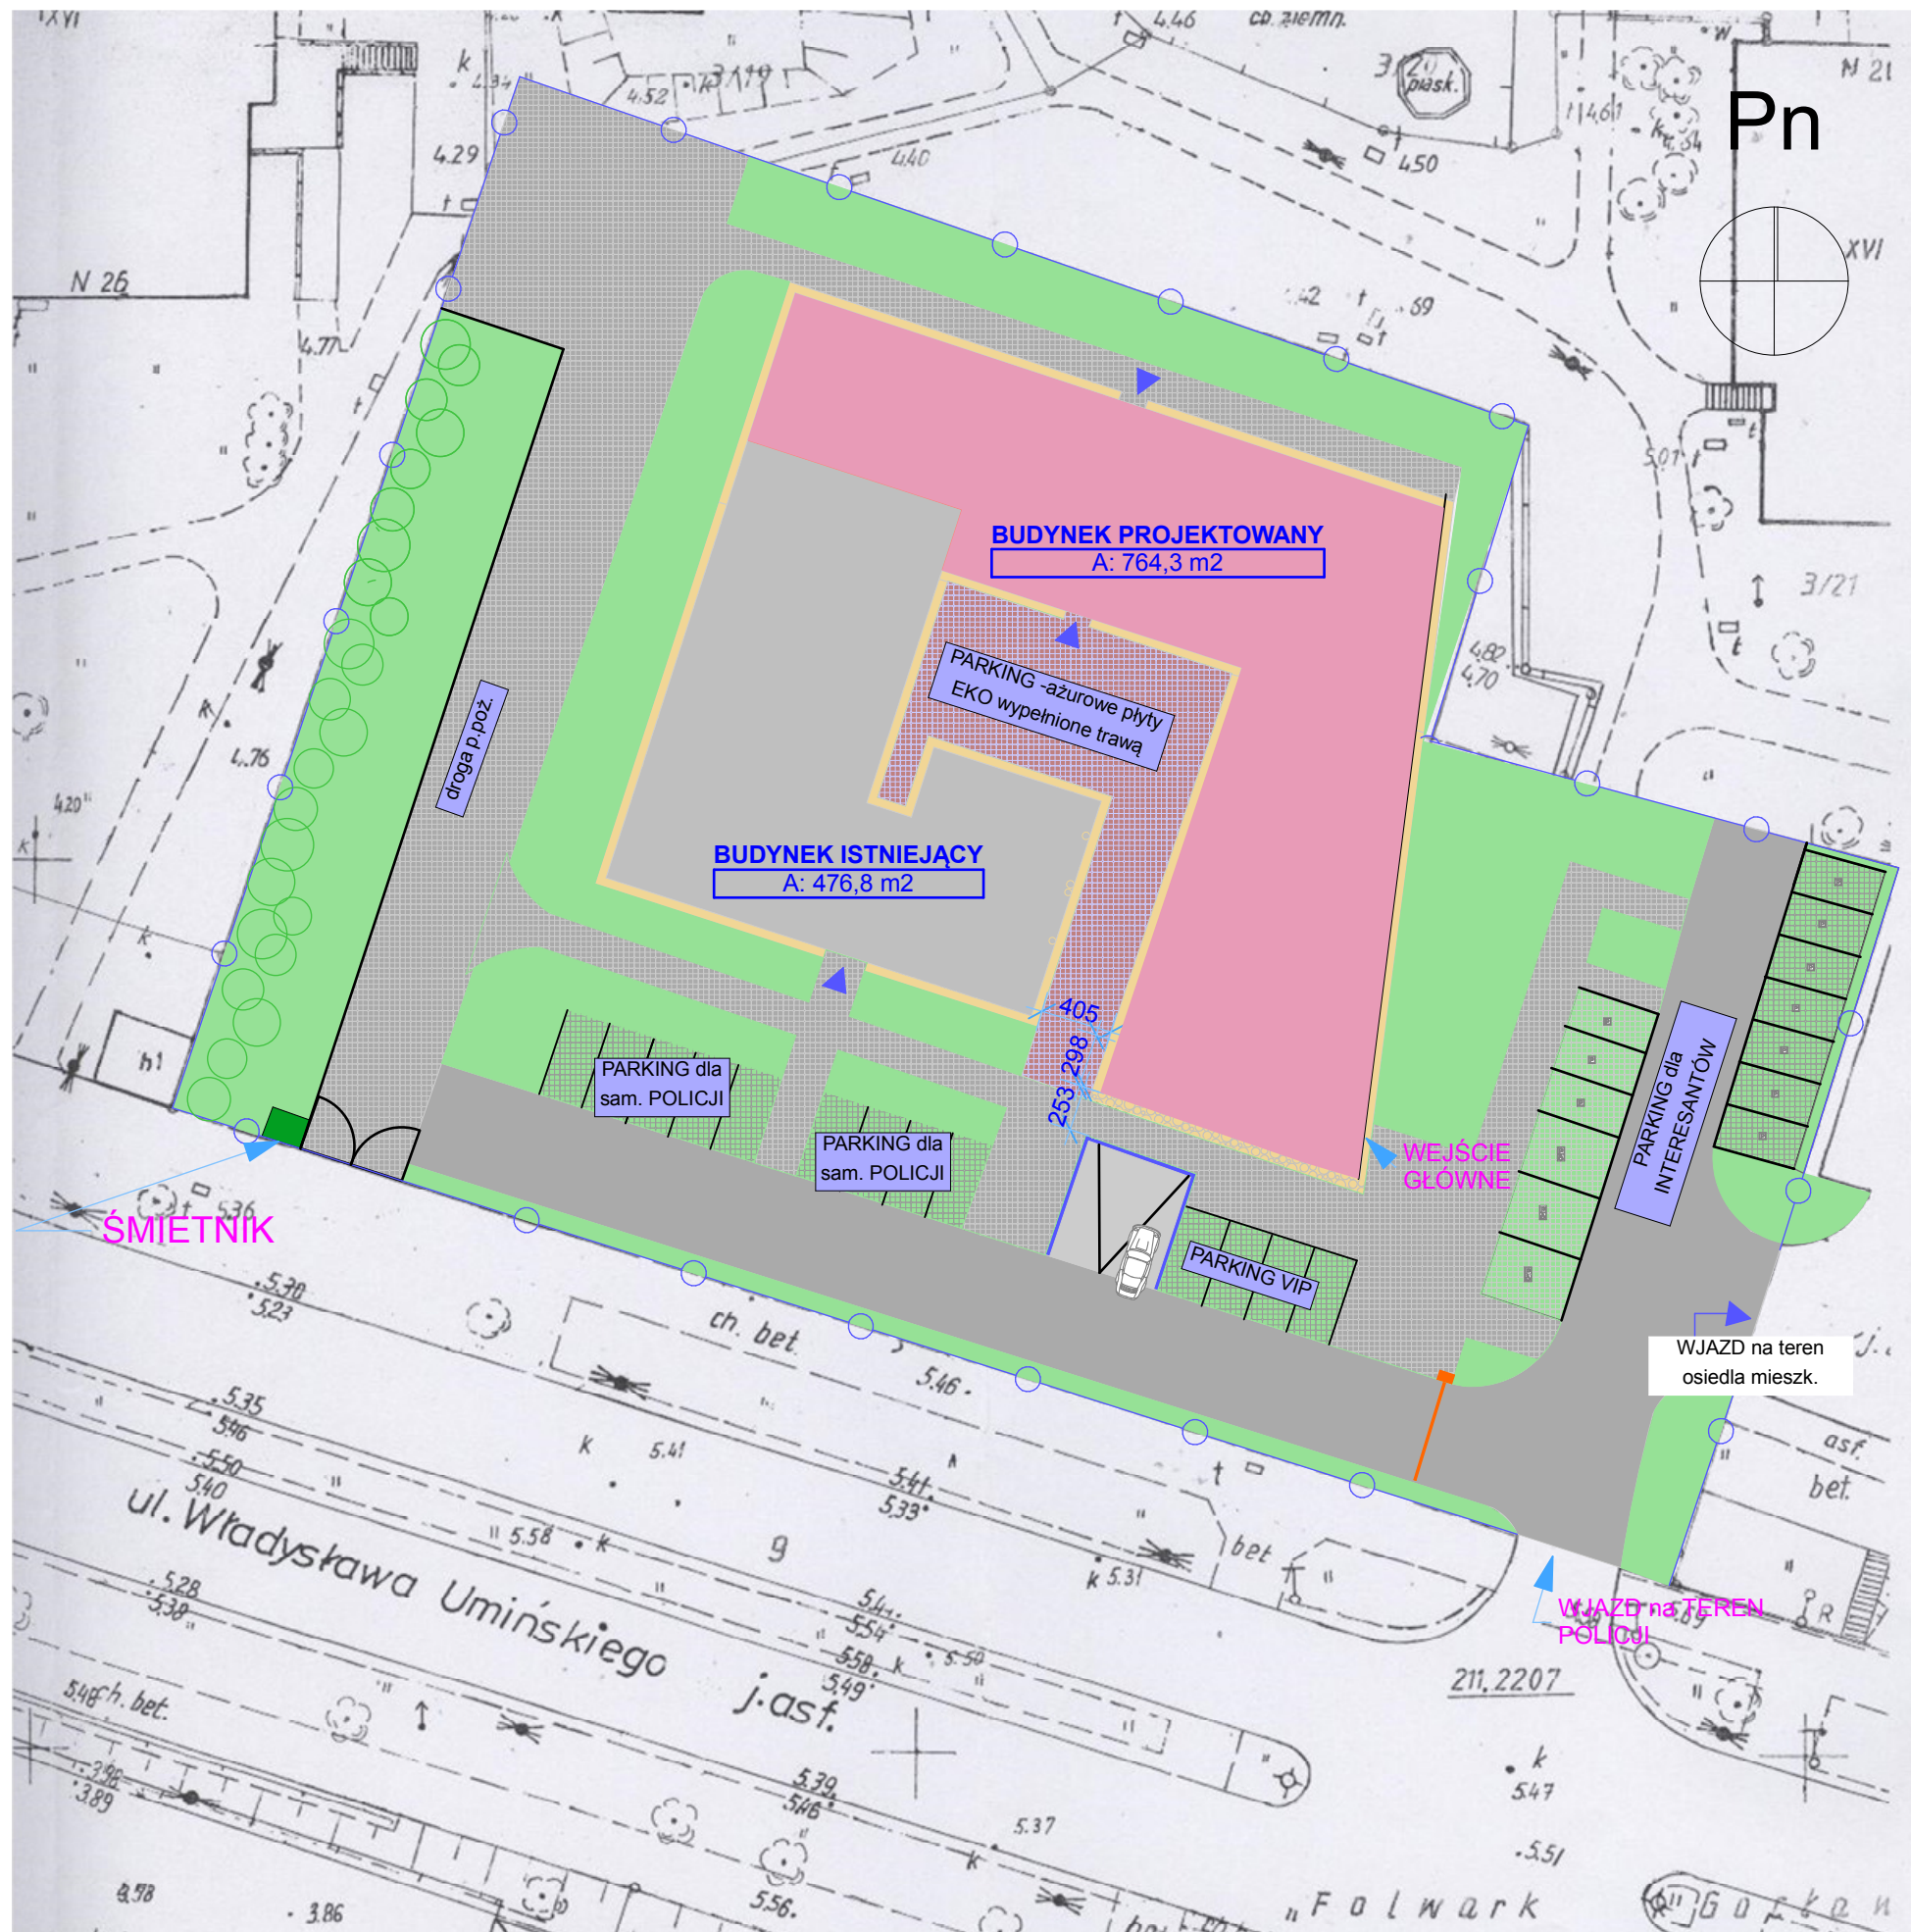

Pn

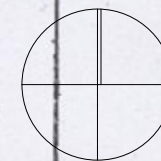

Chodniki, drogi  
dojścia do budynku,  
drogi p.poż z  
wysięgnikiem

drogi dojazdowe

TAREN ZIELONY

BUDYNEK  
ISTNIEJĄCY

BUDYNEK  
PROJEKTOWANY

Zamawiający:

**Komenda Stołeczna Policji**

Ulica: Nowolipie 2  
00 - 150 Warszawa

Wykonawca:

SPS Budownictwo i Architektura Stanisława Kok  
Czarny Las, ul. Malwowa 7c  
05-825 Grodzisk Maz.  
tel. 785 244 350

Tytuł projektu:

**PROGRAM FUNKCJONALNO - UŻYTKOWY dla  
planowanej ROZBUDOWY OBIEKTU KOMENDY  
REJONOWEJ POLICJI WARSZAWA VII przy ul.  
Umińskiego 22**

Nazwa rysunku:

**PLAN ZAGOSPODAROWANIA**

Autor opracowania:

inż. arch. Stanisława Kok  
inż. arch. Katarzyna Kok  
mgr inż. Paweł Dionisjew

Skala projektu

**1:500**

Data:  
sierpień 2013r.

Nr Rys. **P F-U/01**