ROZBUDOWA BUDYNKU KOMENDY POWIATOWEJ POLICJI W PRUSZKOWIE

RZUT PIWNIC

STAN PROJEKTOWANY

RYSUNEK POGLĄDOWY

L.p.	Pom.	Pow. w m2
01	Klatka schodowa	2,26 m2
02	Schody	5,58 m2
03	Pom. gospodarcze	11,14 m2
04	Węzeł cieplny	21,66 m2
05	Magazyn odpadów	21,92 m2
06	Magazyn odpadów	21,14 m2
07	Korytarz	16,63 m2
08	Magazyn odpadów	11,46 m2
09	Magazyn odpadów	12,17 m2
	Ogółem:	126,56 m2
	w tym: garaże:	126,56 m2
	w tym pomieszczenia:	0,00 m2

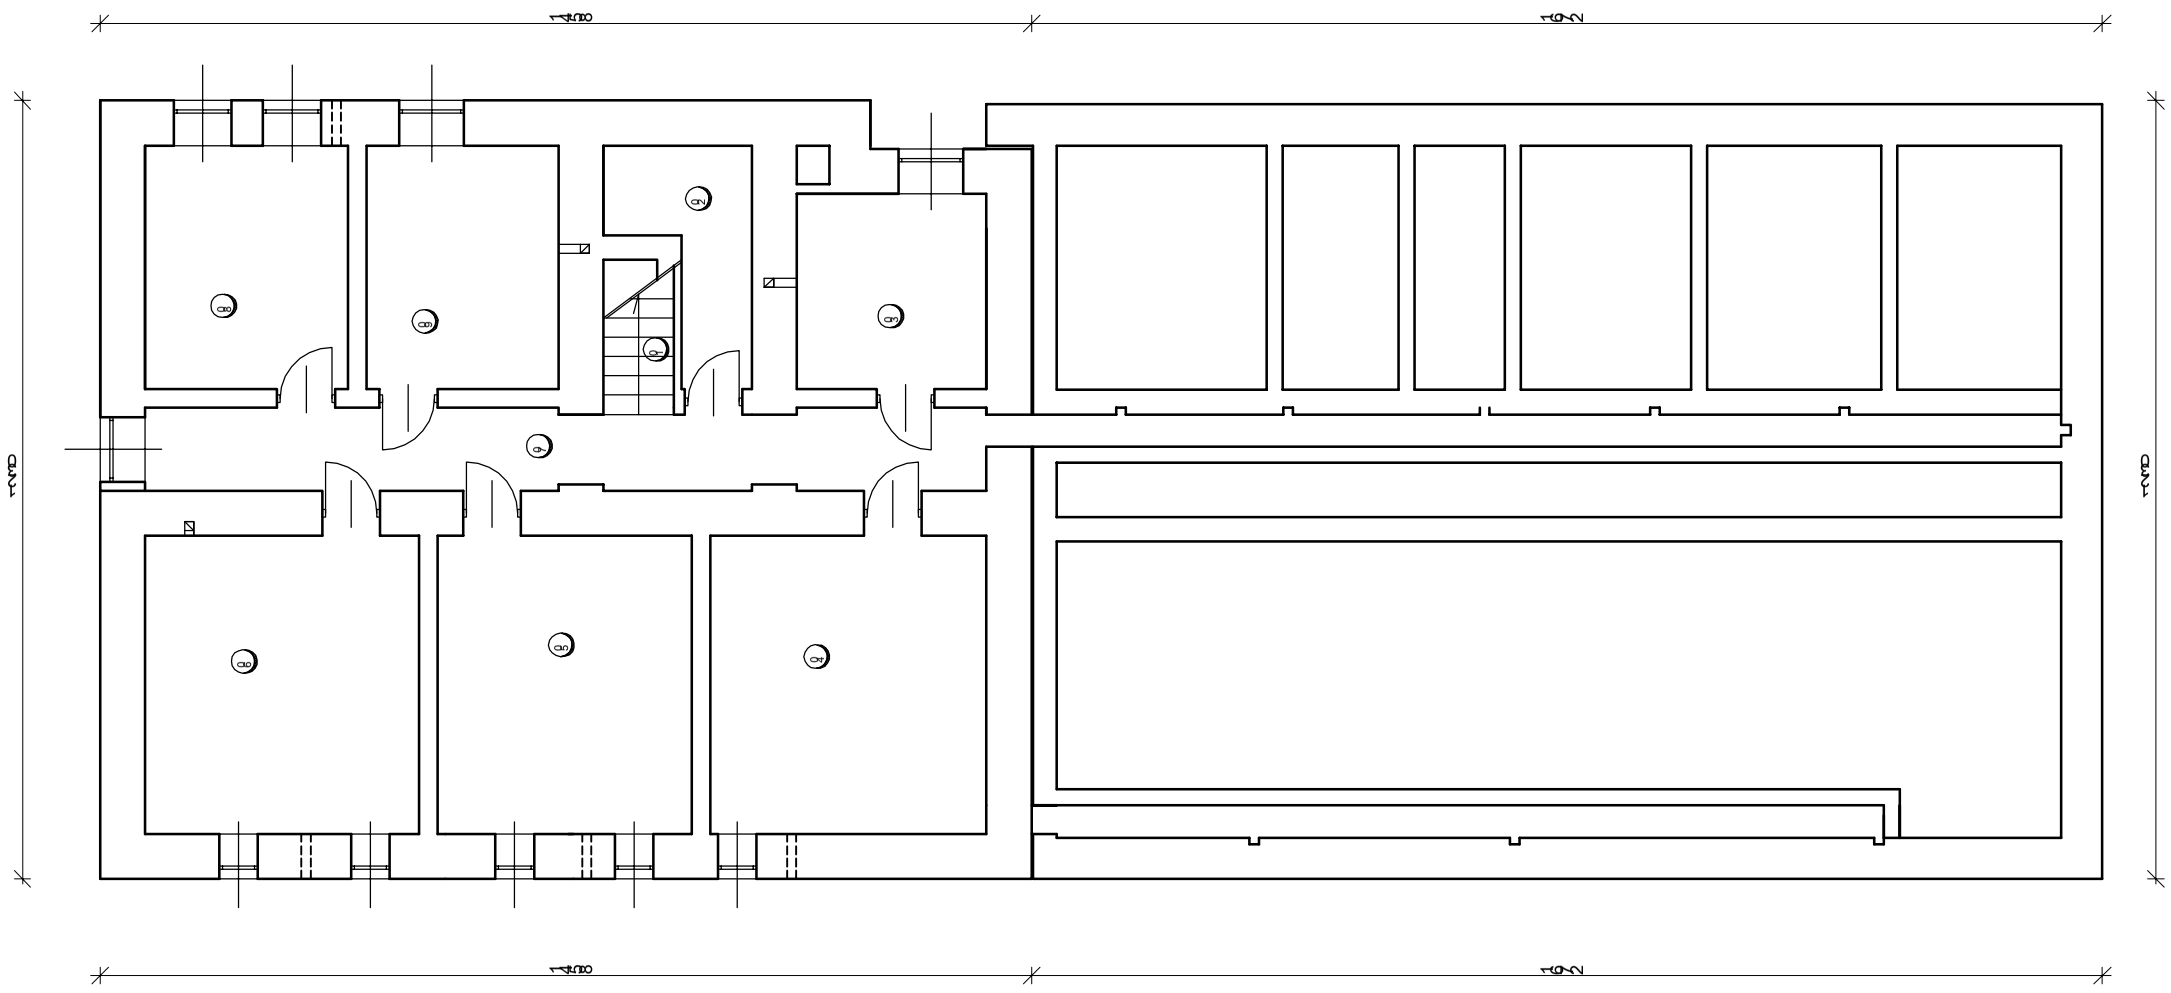

Inwestor:	Powiat Pruszkowski ul. Kraszewskiego 8 05-800 Pruszków		
Nazwa inwestycji:	**ROZBUDOWA KOMENDY POWIATOWEJ POLICJI** Pruszków, ul. Kraszewskiego 8		
Branża:	Komenda Powiatowa Policji w Pruszkowie		
Projektant:	Komenda Powiatowa Policji w Pruszkowie		
Nazwa:	Rzut piwnic Stan projektowany	Nr rys.:	2
		Data:	
Zawartość:	Rzut piwnic Stan projektowany	Skala:	
Opracował:	Bogusław Nowakowski	Data:	