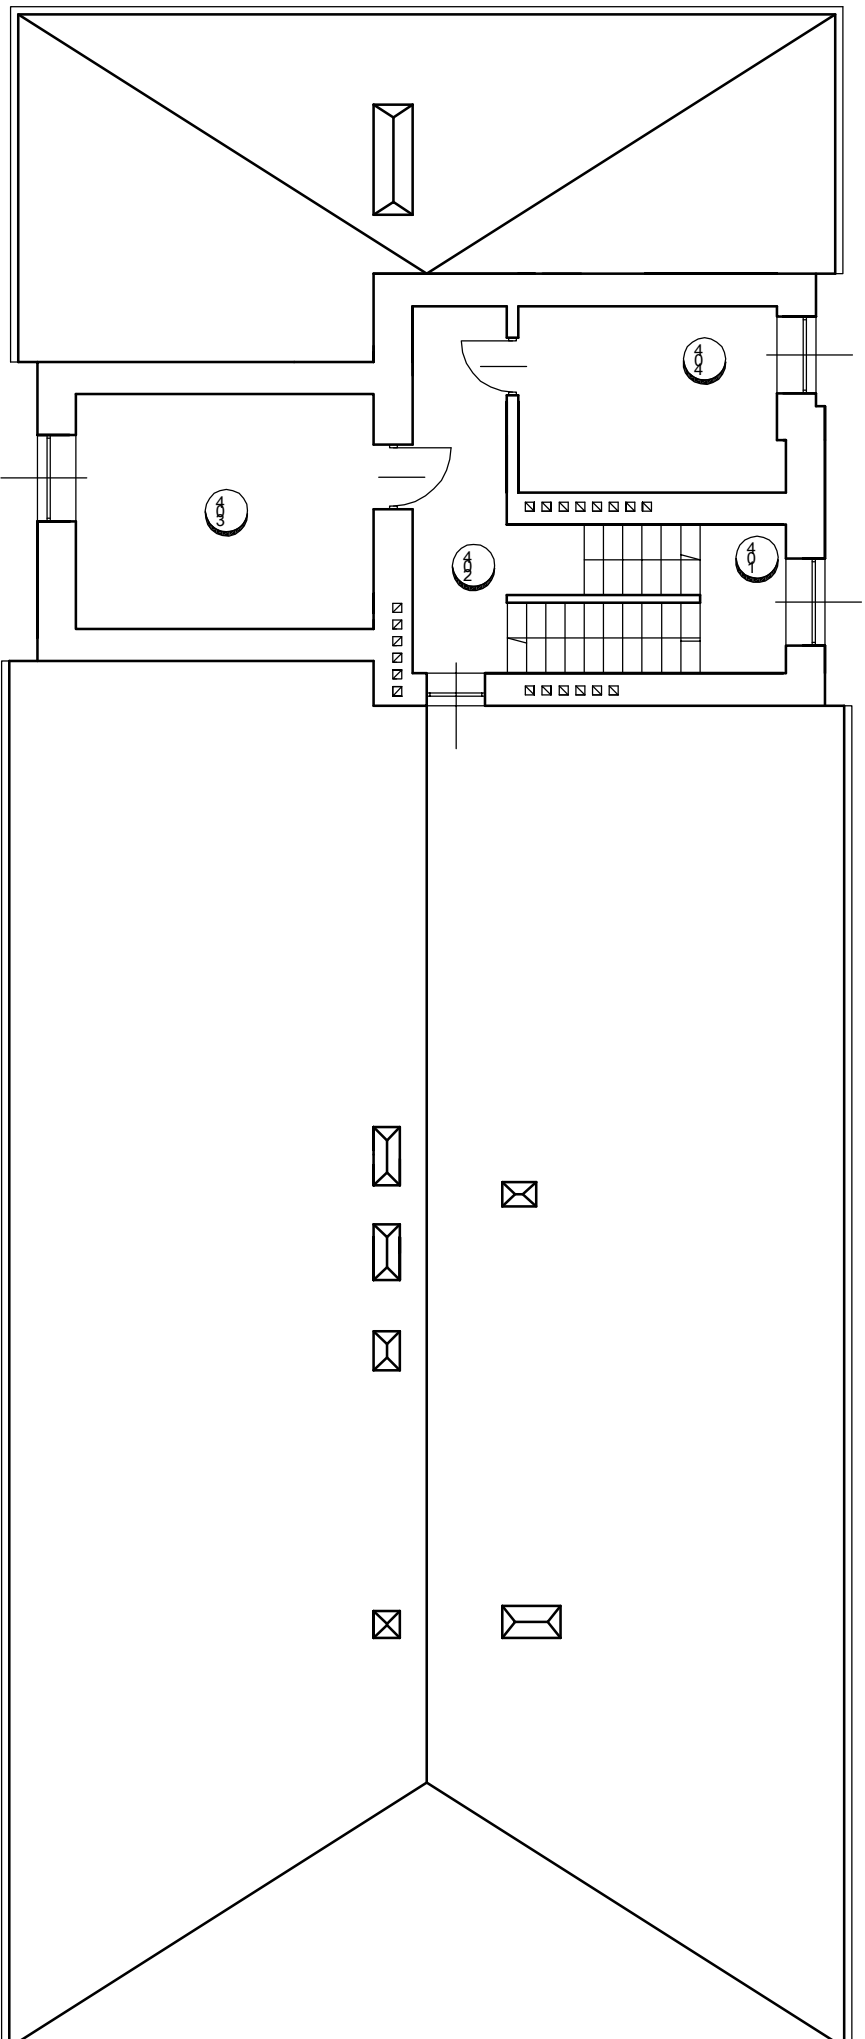


ROZBUDOWA BUDYNKU KOMENDY POWIATOWEJ POLICJI W PRUSZKOWIE RZUT PODDASZA

RZUT PODDASZA

STAN PROJEKTOWANY

RYSUNEK POGŁĄDOWY

[illegible][illegible]