
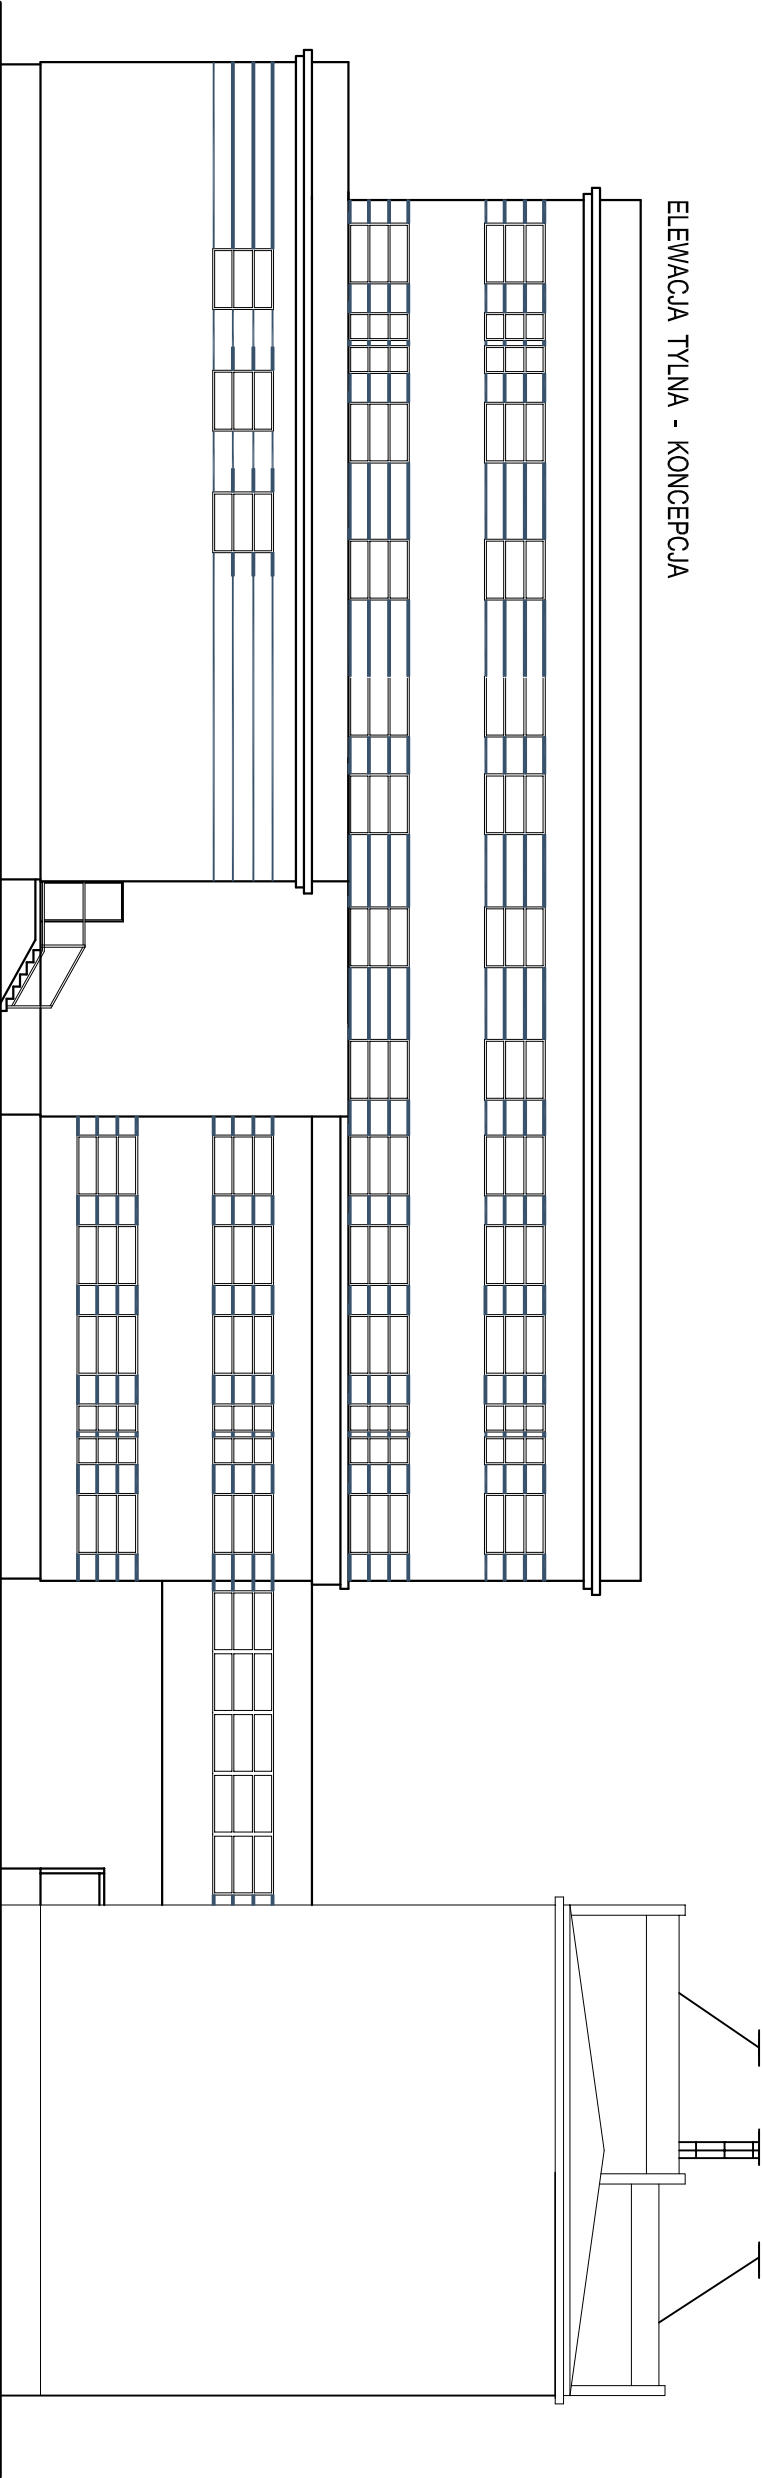


ROZBUDOWA BUDYNKU KOMENDY POWIATOWEJ POLICJI W PRUSZKOWIE
WIDOK ELEWACJI FRONTALNEJ I TYLNEJ
STAN PROJEKTOWANY
RYSUNEK POGŁADOWY

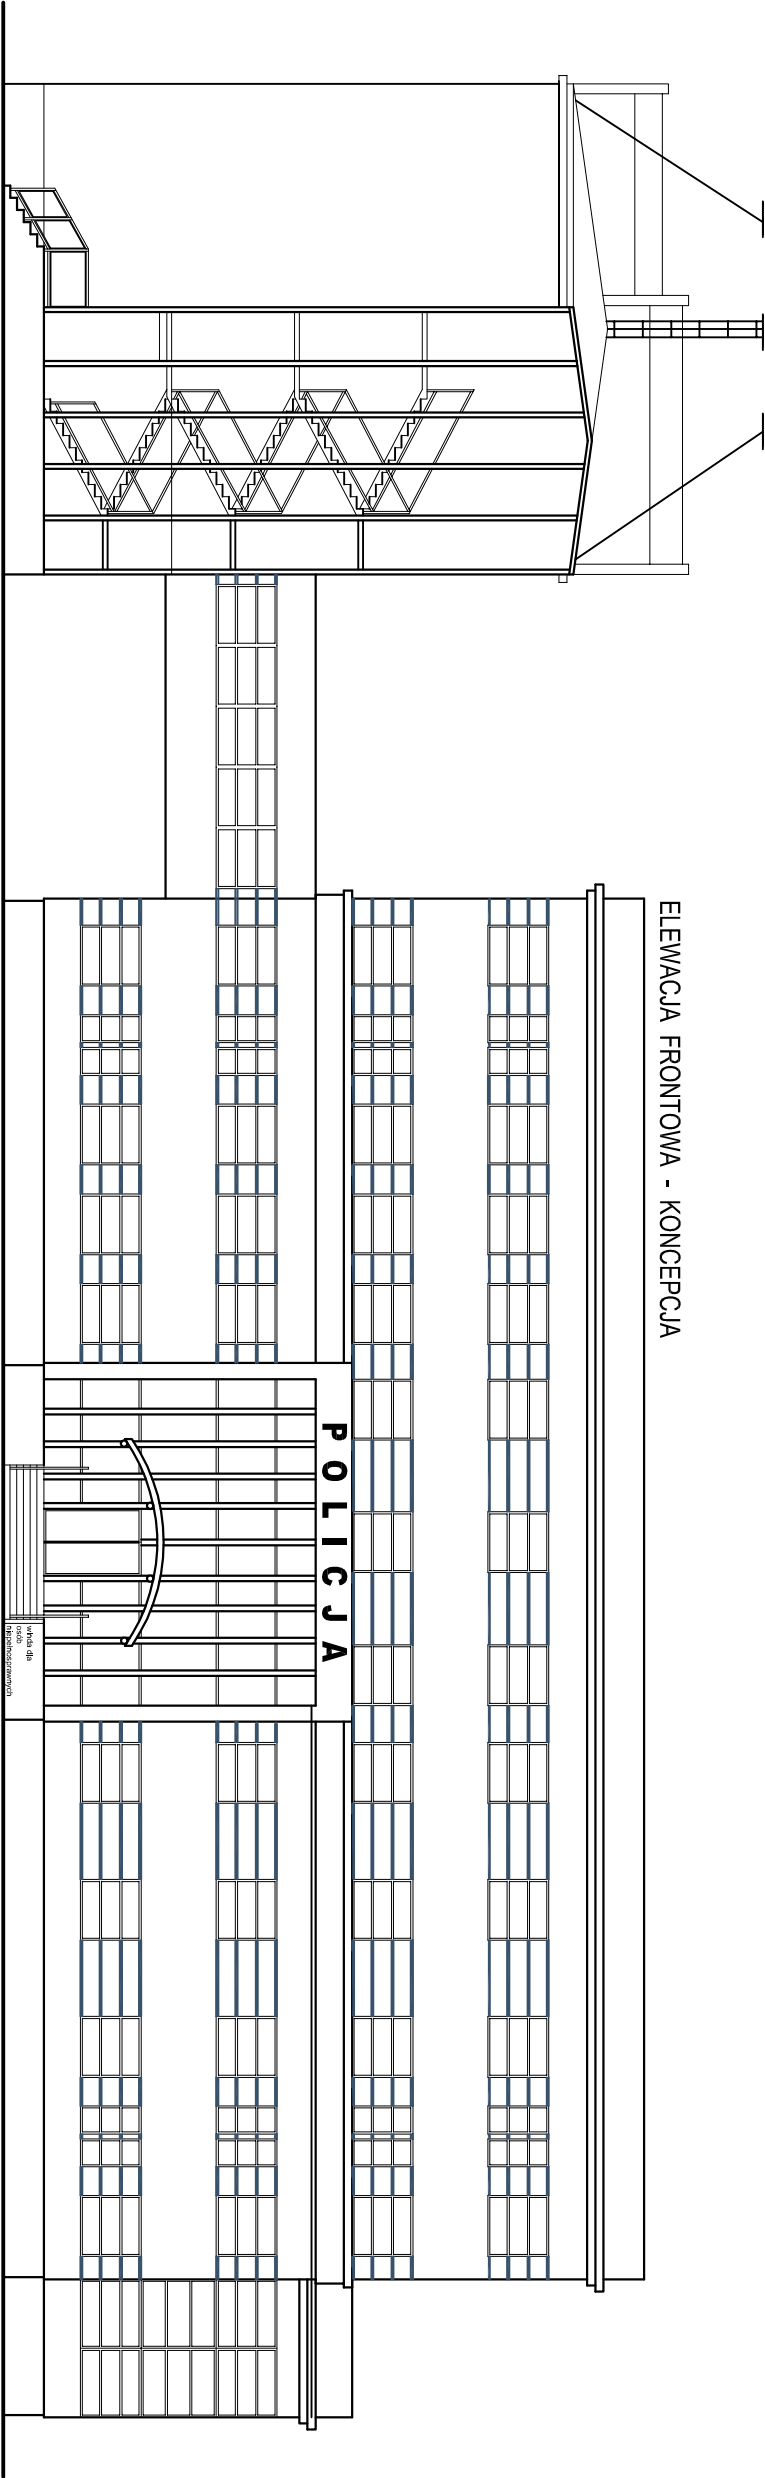

WYDZIAŁ INWESTYCJI I REMONTÓW
KOMENDY STOLECZNEJ POLICJI
ul. Nowohiła 2, 00-150 Warszawa
Tel. (022) 603 66 29, fax (022) 603 74 92

HANISAN		ul. Urszuli 37, 02-419 Warszawa	
nazwa i adres	ROZBUDOWA SIEDZIBY KOMENDY POWIATOWEJ POLICJI Pruszków, ul. Kaszewskiego 8		
projektant	KOMENDA STOLECZNA POLICJI WARSZAWA, ul. Nowohiła 2		
inwestor	KOMENDA POWIATOWA POLICJI w Pruszkowie		
studium	KONCEPCJA PROGNOZOWO - PRZESTRZENNIA	nr. rys.	0
tytuł	Elewacja frontowa i tylna STAN PROJEKTOWANY	skala:	
opracowanie	Bogusław Nowakowski	projekt	