

PGNiG TERMIKA SA

Wydział Dystrybucji Ciepła i Obsługi Klienta

05-800 Pruszków, ul. Waryńskiego 1

Tel. 22 587-5306, 508 005 773

Fax. 22 587-5302

jerzy.gorniewski@termika.pgnig.pl

Wasz znak: WIR – 957 / 834 / 13

Nasz znak: RCD / 439 / 2013

Pruszków, dnia 28.06.2013r.

Dot.: Przebudowy istniejącej sieci ciepłej kanałowej 2xDn80 na preizolowaną w dz. nr ew.81/2 obr.23 w Pruszkowie (teren KPP Pruszków).

Szanowni Państwo

W nawiązaniu do Państwa pisma WIR – 957/834/13 z dnia 10.06.2013 dotyczącego zgody na przebudowę sieci ciepłej kanałowej 2xDn80 na preizolowaną w dz. nr ew.81/2 obr.23 w Pruszkowie uprzejmie informujemy, iż planujemy w roku bieżącym przedmiotowy ciepłociąg przebudować.

Koszty przebudowy ciepłociągu poniesie PGNiG TERMIKA SA, ul. Modlińska 15, 03-216 Warszawa.

W związku z planowaną budową klatki schodowej dla istniejącego budynku KPP Pruszków od strony ul. Lipowej, nowy ciepłociąg odsuniemy od projektowanej klatki ok. 1,5 ÷ 2.0m (kierunek ul. Lipowa).

Wybudowana sieć ciepła preizolowana 2xDn80 w roku 2012 z lokalizacją w projektowanym wjeździe do KPP Pruszków od strony ul. Lipowej leży w gruncie na głębokości ok. 1,0m i wytrzymuje nacisk ok. 40 ton. Sieć ta będzie eksploatowana do czasu wymiany ok. 30 lat, więc nie zachodzi potrzeba jej przebudowy.


Z poważaniem

Załączniki:

- załącznik graficzny z legędą
- kopia pisma WIR-957/834/13


Do wiadomości:

- RCD
- KPP Pruszków

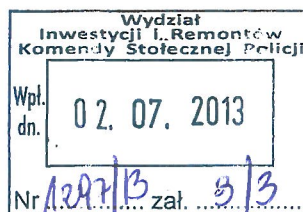

PGNiG TERMIKA SA
KIEROWNIK
Wydział Dystrybucji Ciepła
i Obsługi Klienta

Miroslaw Januszewski

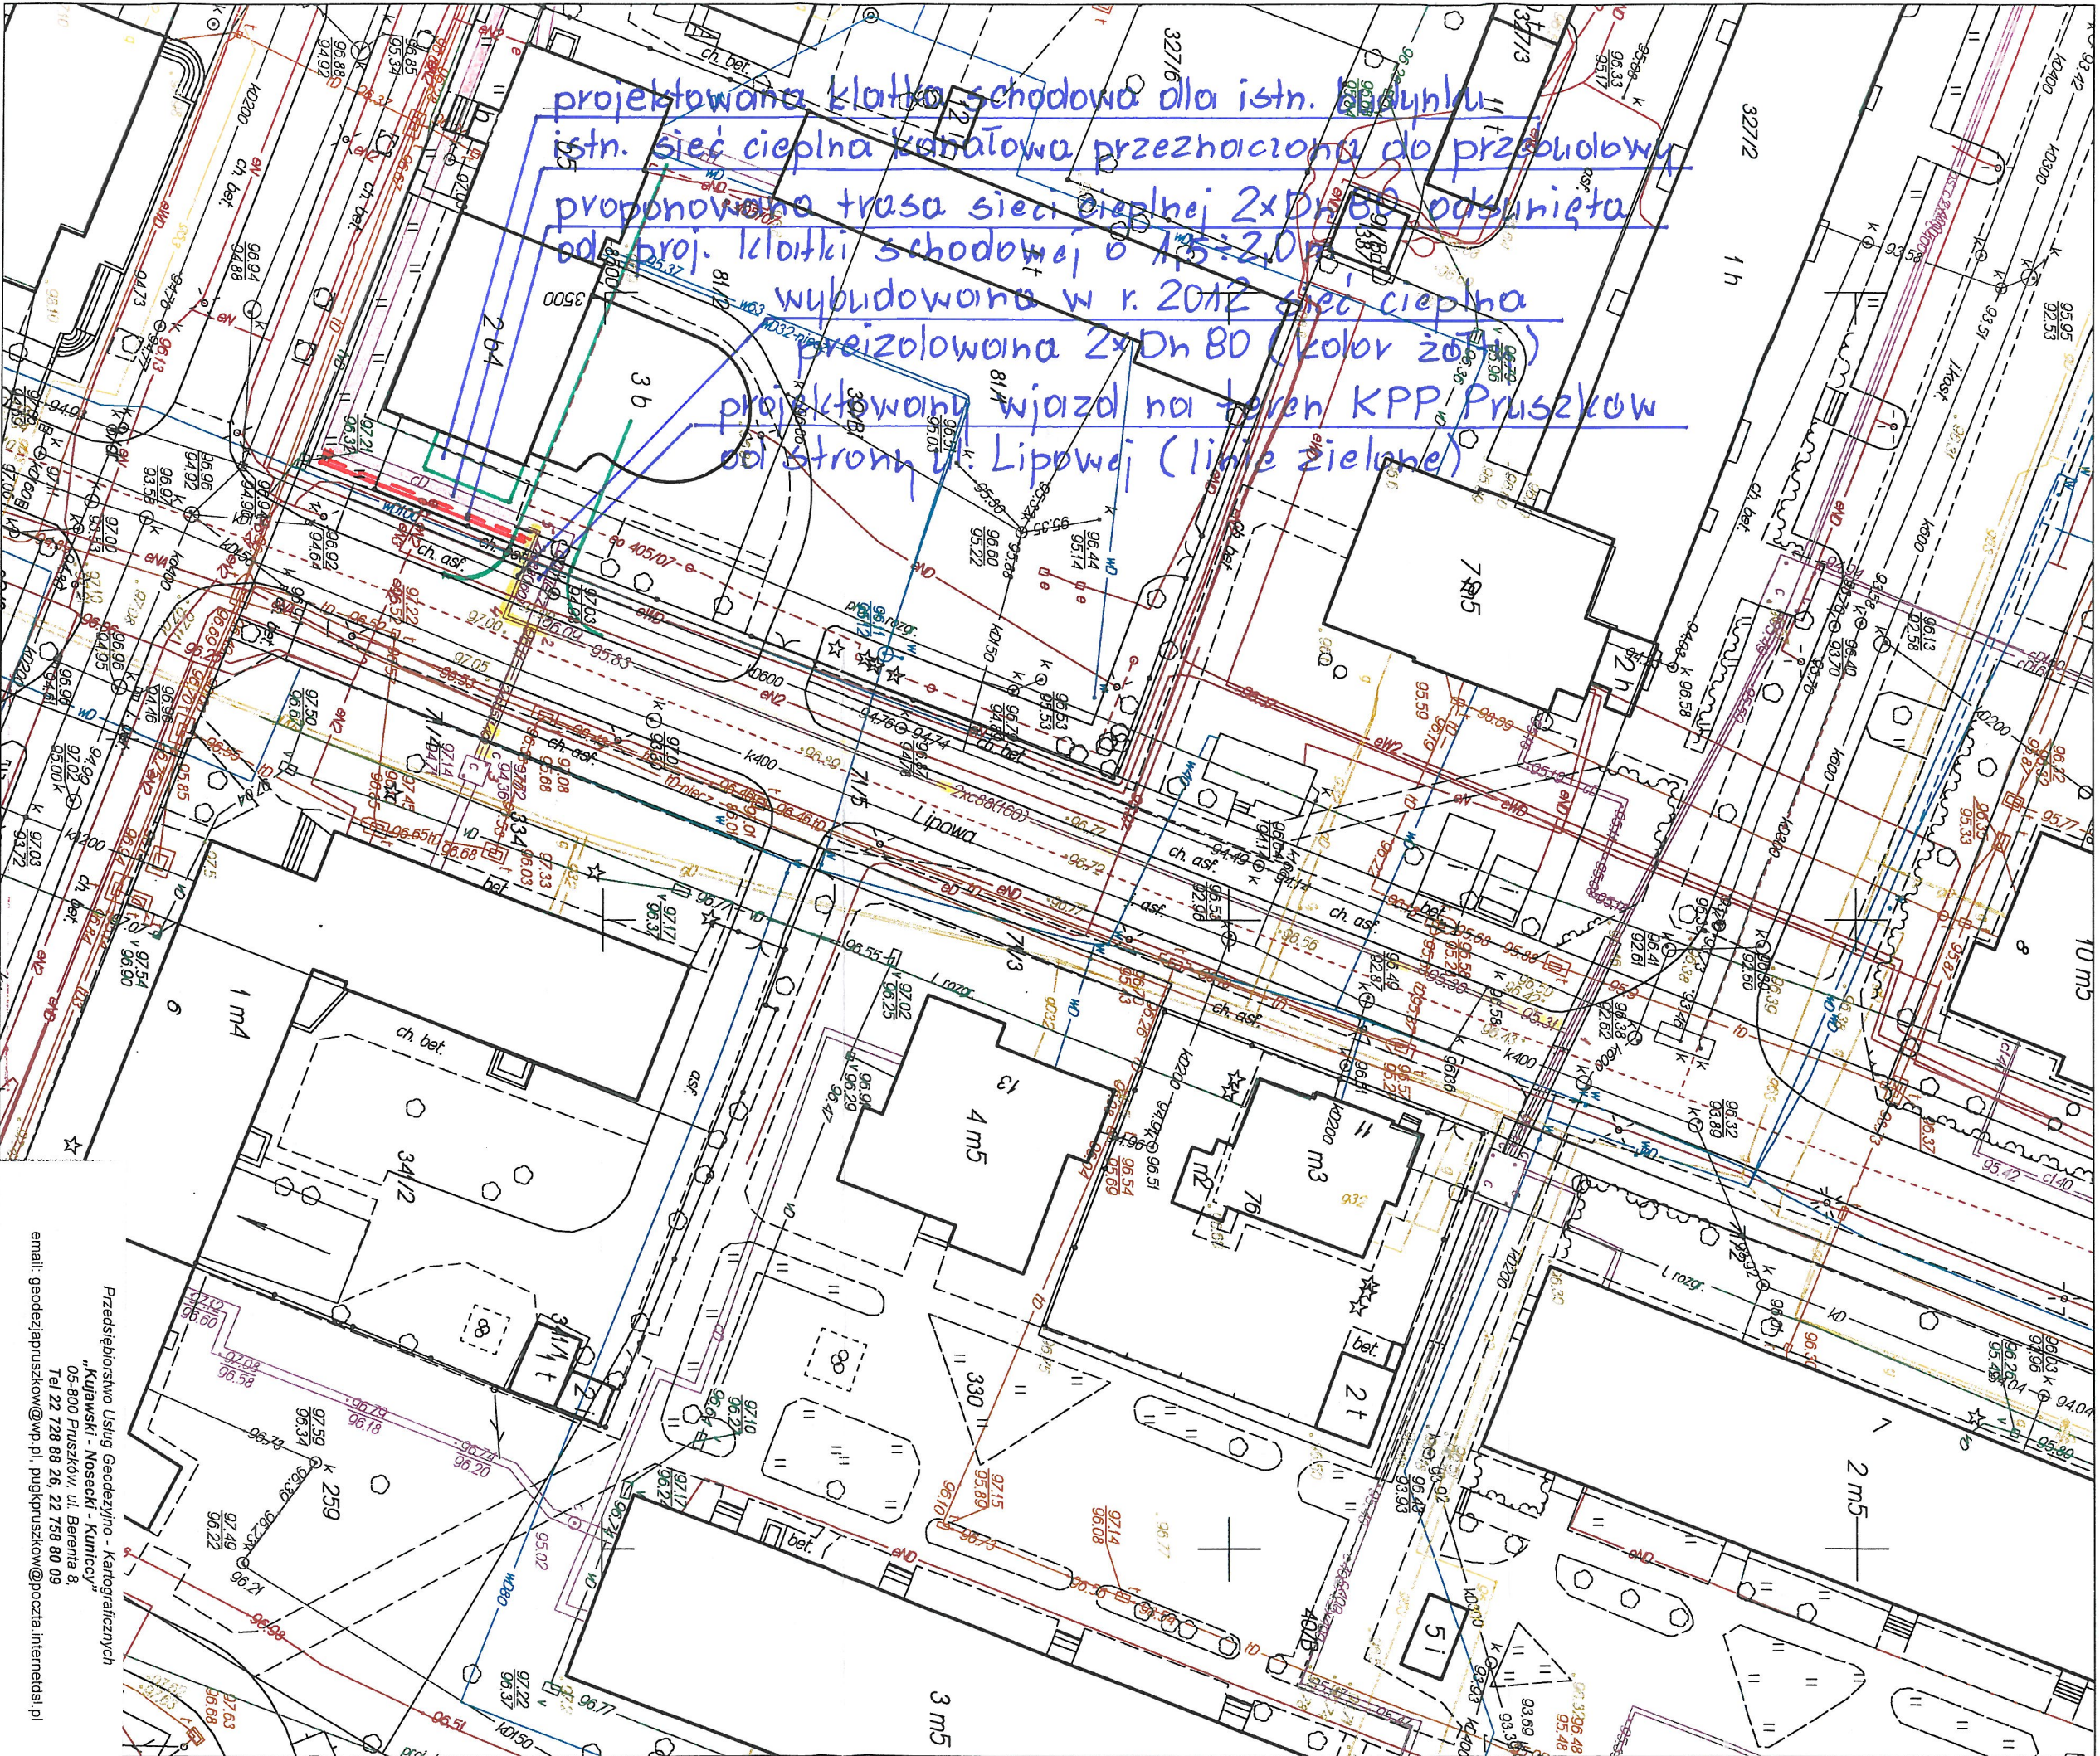

projektowana klatka schodowa dla istn. budynku
istn. sieć cieplna kanałowa przeznaczona do przebudowy
proponowana trasa sieci ciepłej 2x Dn 80 podniesieta
od proj. klatki schodowej o 1,5÷2,0 m
wybudowana w r. 2012 sieć cieplna
przeizolowana 2x Dn 80 (kolor żółty)
projektowany wjazd na teren KPP Pruszków
od strony ul. Lipowej (linia zielona)

STAROSTWO POWIATOWE W PRUSZKOWIE

Wydział Geodezji i Katastru

Woj. mazowieckie, Powiat pruszkowski
Pruszków
Nr obrębu: 23
Działka: 71/5,
Położenie: ul. Lipowa
KERG: 021-706/2012
Skala 1 : 500

Wyeksponowane na niniejszej mapie sieci użycia
terenu zostały znumeryzowane, a dokumenty
powstałe w wyniku inwentaryzacji przyjęto do
państwowego zasobu geodezyjnego i kartograficznego
w dniu 13-10-2012 r. 20.09.2012

Sieć użycia terenu zrealizowana została
zgodnie z projektem z lokalizacją uzgodnioną w opinii
Zespołu Lądowania Dokumentacji Projektowej
Nr 1365/69/1329/2012 z upr. S. TAROSTY

Pruszków, 16-10-2012 r. 20.09.2012

insp. inż. Marek S. K.

STAROSTWO POWIATOWE W PRUSZKOWIE

Wydział Geodezji i Katastru

Reprodukcowanie, rozpowszechnianie
i rozprowadzanie niniejszego dokumentu
wymaga zezwolenia, o którym mowa w art. 18
ustawy z dnia 17 maja 1989 r. - Prawo
geodezyjne i kartograficzne (Dz. U. Nr 30 poz.
163 z późniejszymi zmianami).

Pruszków, 16-10-2012 r. 20.09.2012

insp. inż. Marek Strók

email: geodezjapruszkow@wp.pl, pugkpruszkow@poczta.internetsi.pl

Przedsiębiorstwo Usług Geodezyjno - Kartograficznych

"Kujawski - Nosecki - Kunicki"

05-800 Pruszków, ul. Berenta 8

Tel 22 128 86 26, 22 758 80 09

CECHOWANIE
pomiar inwentaryzacyjny przewodu wykonano dnia 08.09.2012 r.
na odcinku Stwierdza się, że przewód zaopiniowany w ZUD Nr. 1287/89, 18.09.11.

- wybudowano zgodnie z projektem,
- wybudowano niezgodnie z projektem,
- wybudowano bez opinii ZUD

Przebudowa lub pozostawienie w miejscu ułożenia wymaga decyzji organu
administracji architektoniczno - budowlanej.
Podstawa prawna: Rozporządzenie Ministra Rozwoju Regionalnego
i Budownictwa z dnia 2 kwietnia 2001 r. Dz. U. z dnia 2 maja 2001 r.

Pruszków, dnia 18.09.2012 r.

Kierownik robót

Stanisław J. NAWIANY

inż. Andrzej Nosecki

Nr. upraw. 6828

05-025 610 000 000 000 000